



Схема розміщення території в плані с. Великі Лази. М1:10000


Викопіювання з карти генерального плану с. Великі Лази.

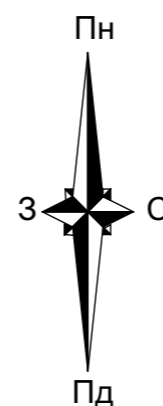

Викопіювання з Публічної кадастрової карти, суміщеної з ортофотопланом.

 


Умовні позначення:

 - межа ділянки детального плану

					ФОП Сакуліч І.І.			
					Детальний план території для розміщення закладу торгівлі, з метою зміни цільового призначення землі в с. Великі Лази к-р № 906 Ужгородський р-н.			
ЗМ.	Арк.	№ документа	підпис	дата	архітектурно - планувальний розділ	Стадія	Аркуш	Аркушів
						РП	1	6
					Схема розміщення території в плані с. Великі Лази. М1:10000			
								Кваліфікаційний сертифікат, серія АА № 003632 від 30 грудня 2016 р.

Взам. інв.№	
Підпис і дата	
Інв.№ подл.	

План існуючого використання території, суміщений із опорним планом та схемою планувальних обмежень. М1:500

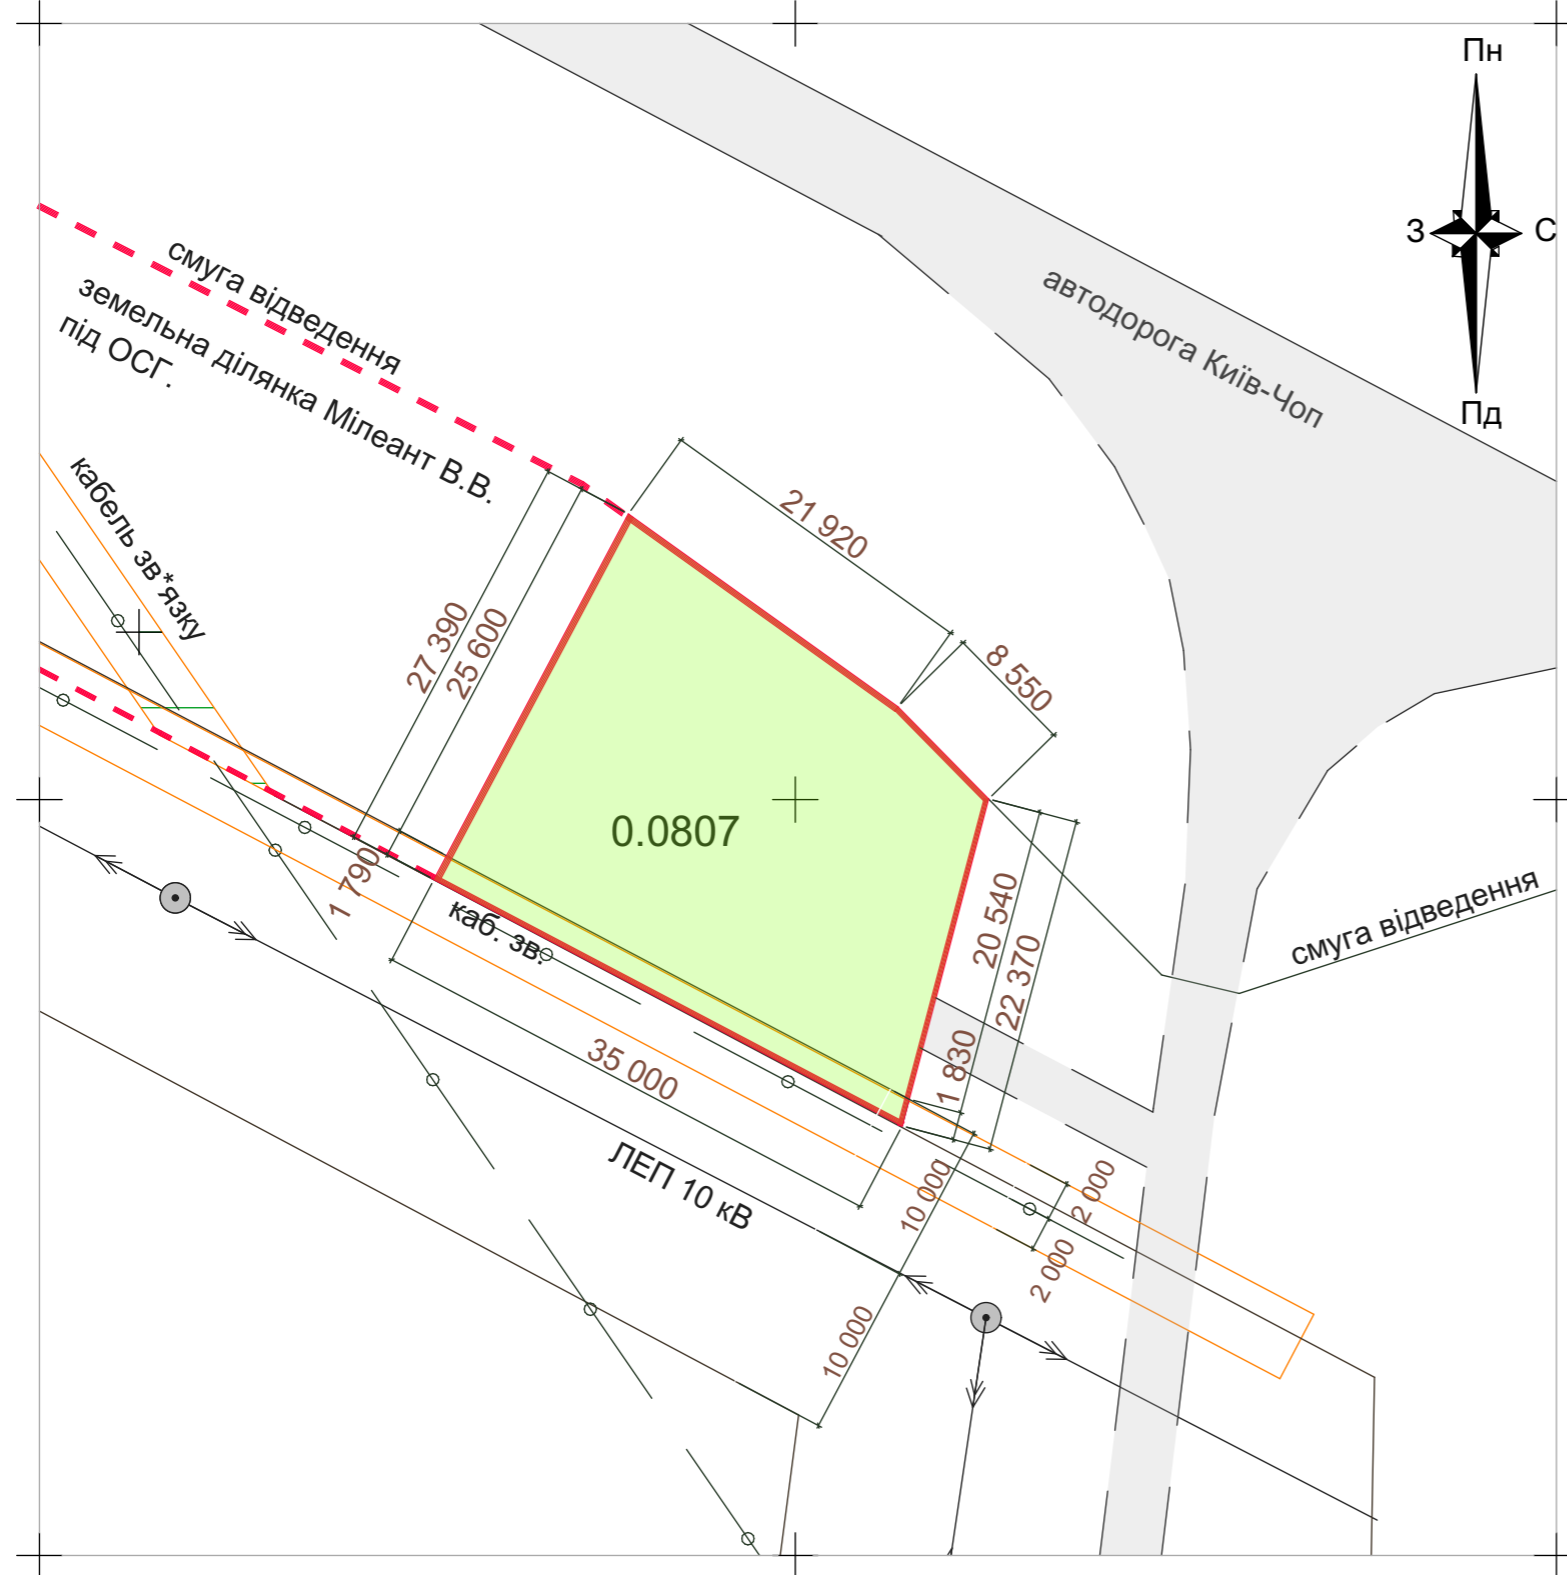

Умовні позначення:

- межа детального плану
- межі сусідніх земельних ділянок
- існуюче тверде покриття
- існуюче озеленення
- ЛЕП з охоронною зоною 10,00 м. від крайнього проводу
- кабель зв'язку з охоронною зоною 2,0 м. від осі кабелю


Техніко - економічні показники ділянки.

№ п/п	Найменування	Од. вим.	Кількість	Примітки
1	Площа земельної ділянки	м ²	807,00	

Взам. інв.№
Підпис і дата
Інв.№ подл.

					ФОП Сакулич І.І.			
					Детальний план території для розміщення закладу торгівлі, з метою зміни цільового призначення землі в с. Великі Лази к-р № 906 Ужгородський р-н.			
ЗМ.	Арк.	№ документа	підпис	дата	архітектурно - планувальний розділ	Стадія	Аркуш	Аркушів
ГАП		Сакулич І.І.		2019		РП	2	6
Виконав		Сакулич І.І.		2019	План існуючого використання території, суміщений із опорним планом та схемою планувальних обмежень. М1:500			
					Кваліфікаційний сертифікат, серія АА № 003632 від 30 грудня 2016 р.			

Схема організації руху транспорту та пішоходів. М1:500

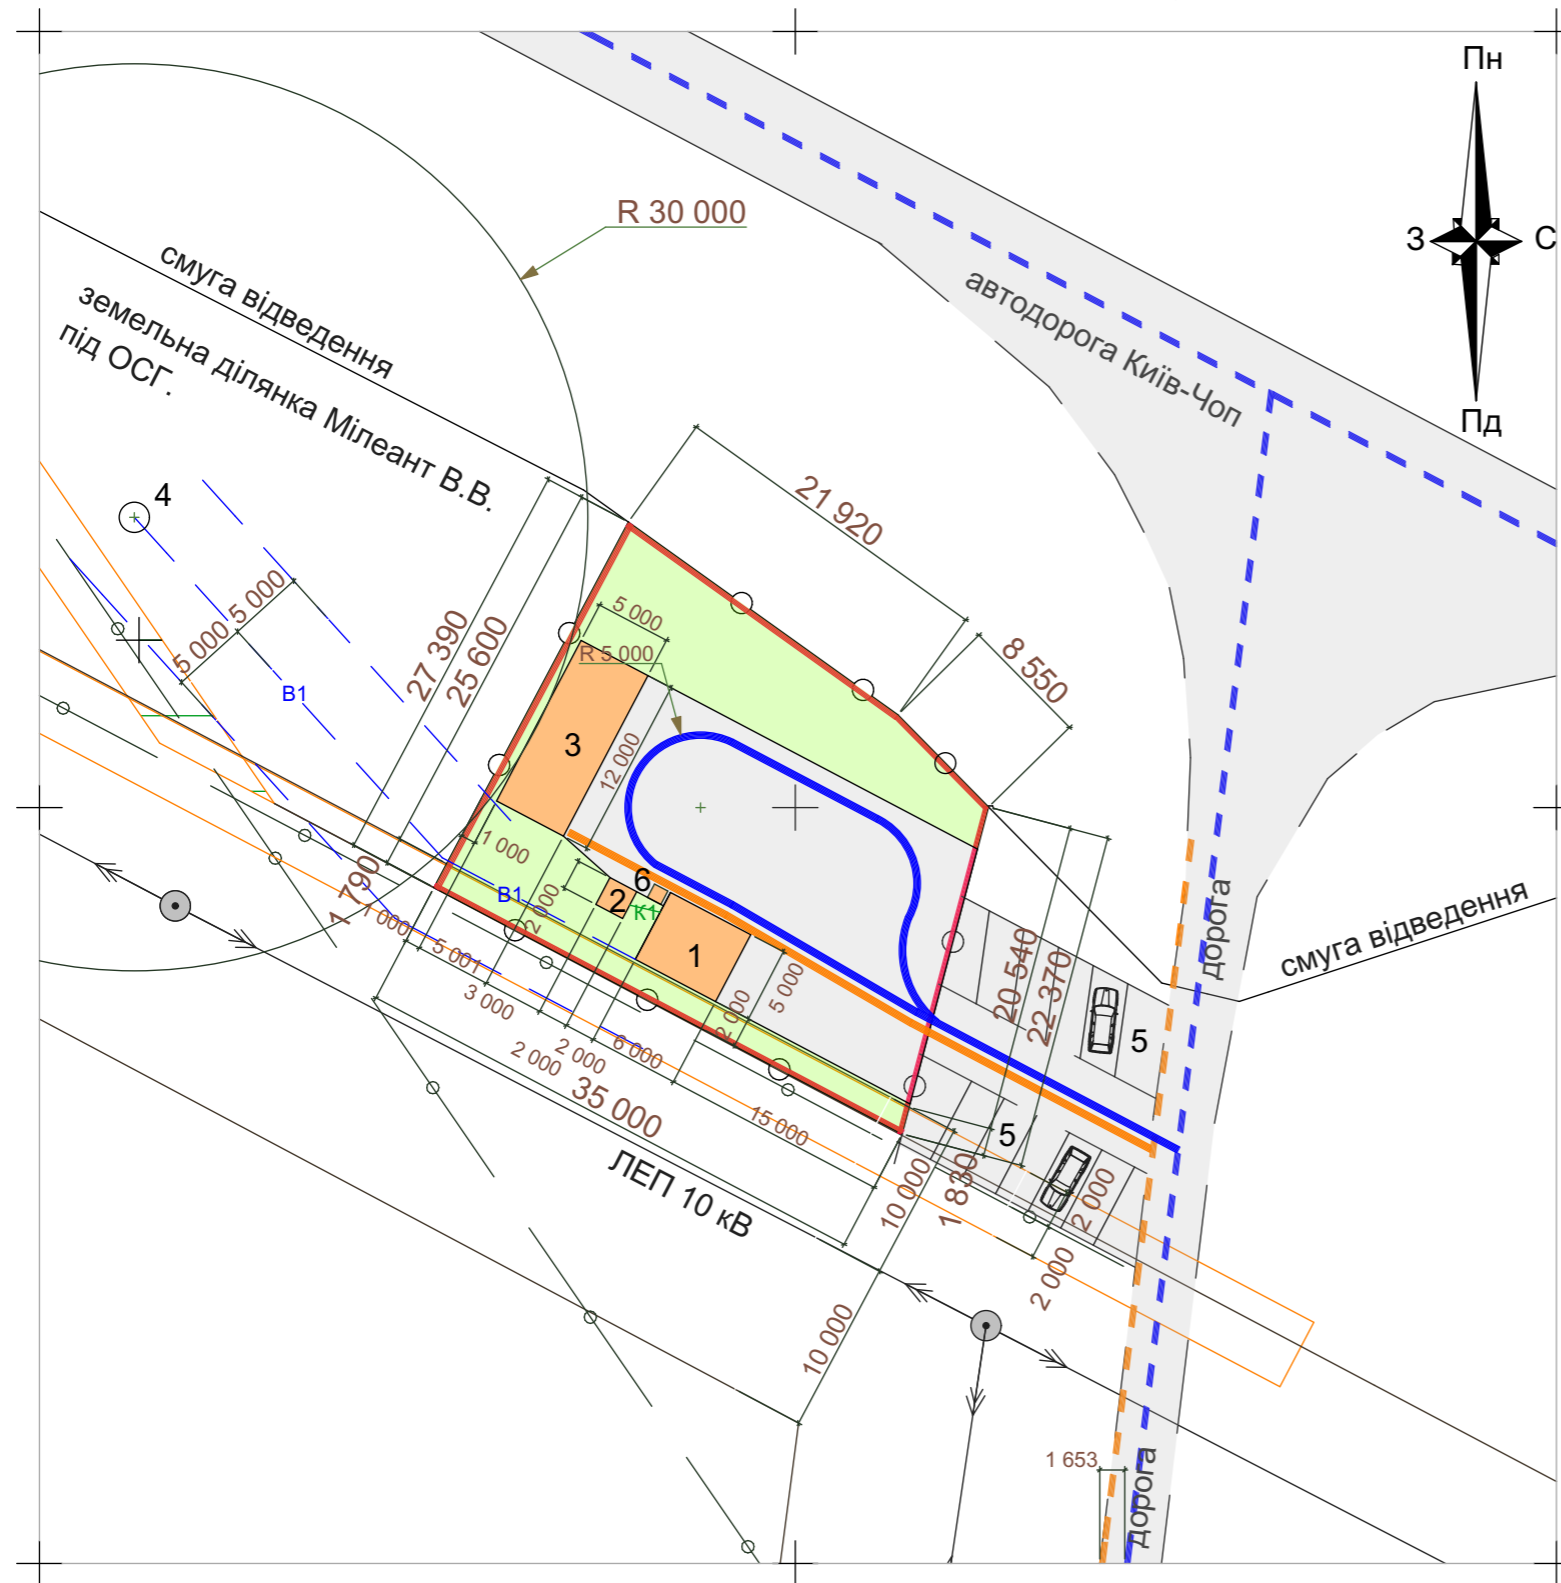

Умовні позначення:

- межа ділянки згідно держ.акту
- червоні лінії
- проектні будівлі та споруди
- існуюче тверде покриття
- існуюче озеленення
- ЛЕП з охоронною зоною 10,00 м. від крайнього проводу
- кабель зв'язку з охоронною зоною 2,0 м. від осі кабелю
- водопровід з охоронною зоною 5.00 м. від стінки труби
- каналізація з охоронною зоною 3.00 м. від стінки труби
- огорожа (проектна)
- основні транспортні зв'язки
- внутрішні транспортні зв'язки
- основні пішохідні зв'язки
- внутрішні пішохідні зв'язки

Експлікація будівель і споруд

№ п/п	Найменування	Примітки
1	Будівля магазину	проектна
2	Герметичний септик	проектний
3	Навіс	проектний
4	Свердловина	проектна
5	Автостоянка	проектна
6	Контейнер для сміття	проектний

Техніко - економічні показники ділянки.












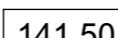
№ п/п	Найменування	Од. вим.	Кількість	Примітки
1	Площа земельної ділянки	м ²	807,00	
2	Площа забудови	м ²	94,00	
3	Площа проїздів і площадок	м ²	388,00	
4	Площа озеленення	м ²	325,00	


					ФОП Сакулич І.І.		
					Детальний план території для розміщення закладу торгівлі, з метою зміни цільового призначення землі в с. Великі Лази к-р № 906 Ужгородський р-н.		
ЗМ.	Арк.	№ документа	підпис	дата			
					архітектурно - планульний розділ		
					РП	4	6
					Схема організації руху транспорту та пішоходів. М1:500		
					Кваліфікаційний сертифікат, серія АА № 003632 від 30 грудня 2016 р.		

Взам. інв.№
Підпис і дата
Інв.№ подл.

Схема інженерної підготовки території та вертикального планування. М1:500

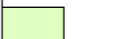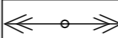Умовні позначення:

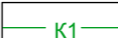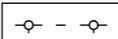-  - межа ділянки згідно держ.акту
-  - червоні лінії
-  - проектні будівлі та споруди
-  - існуюче тверде покриття
-  - існуюче озеленення
-  - ЛЕП з охоронною зоною 10,00 м. від крайнього проводу
-  - кабель зв'язку з охоронною зоною 2,0 м. від осі кабелю
-  - водопровід з охоронною зоною 5.00 м. від стінки труби
-  - каналізація з охоронною зоною 3.00 м. від стінки труби
-  - огорожа (проектна)
-  - червоні (проектні) відмітки
-  - чорні (існуючі) відмітки

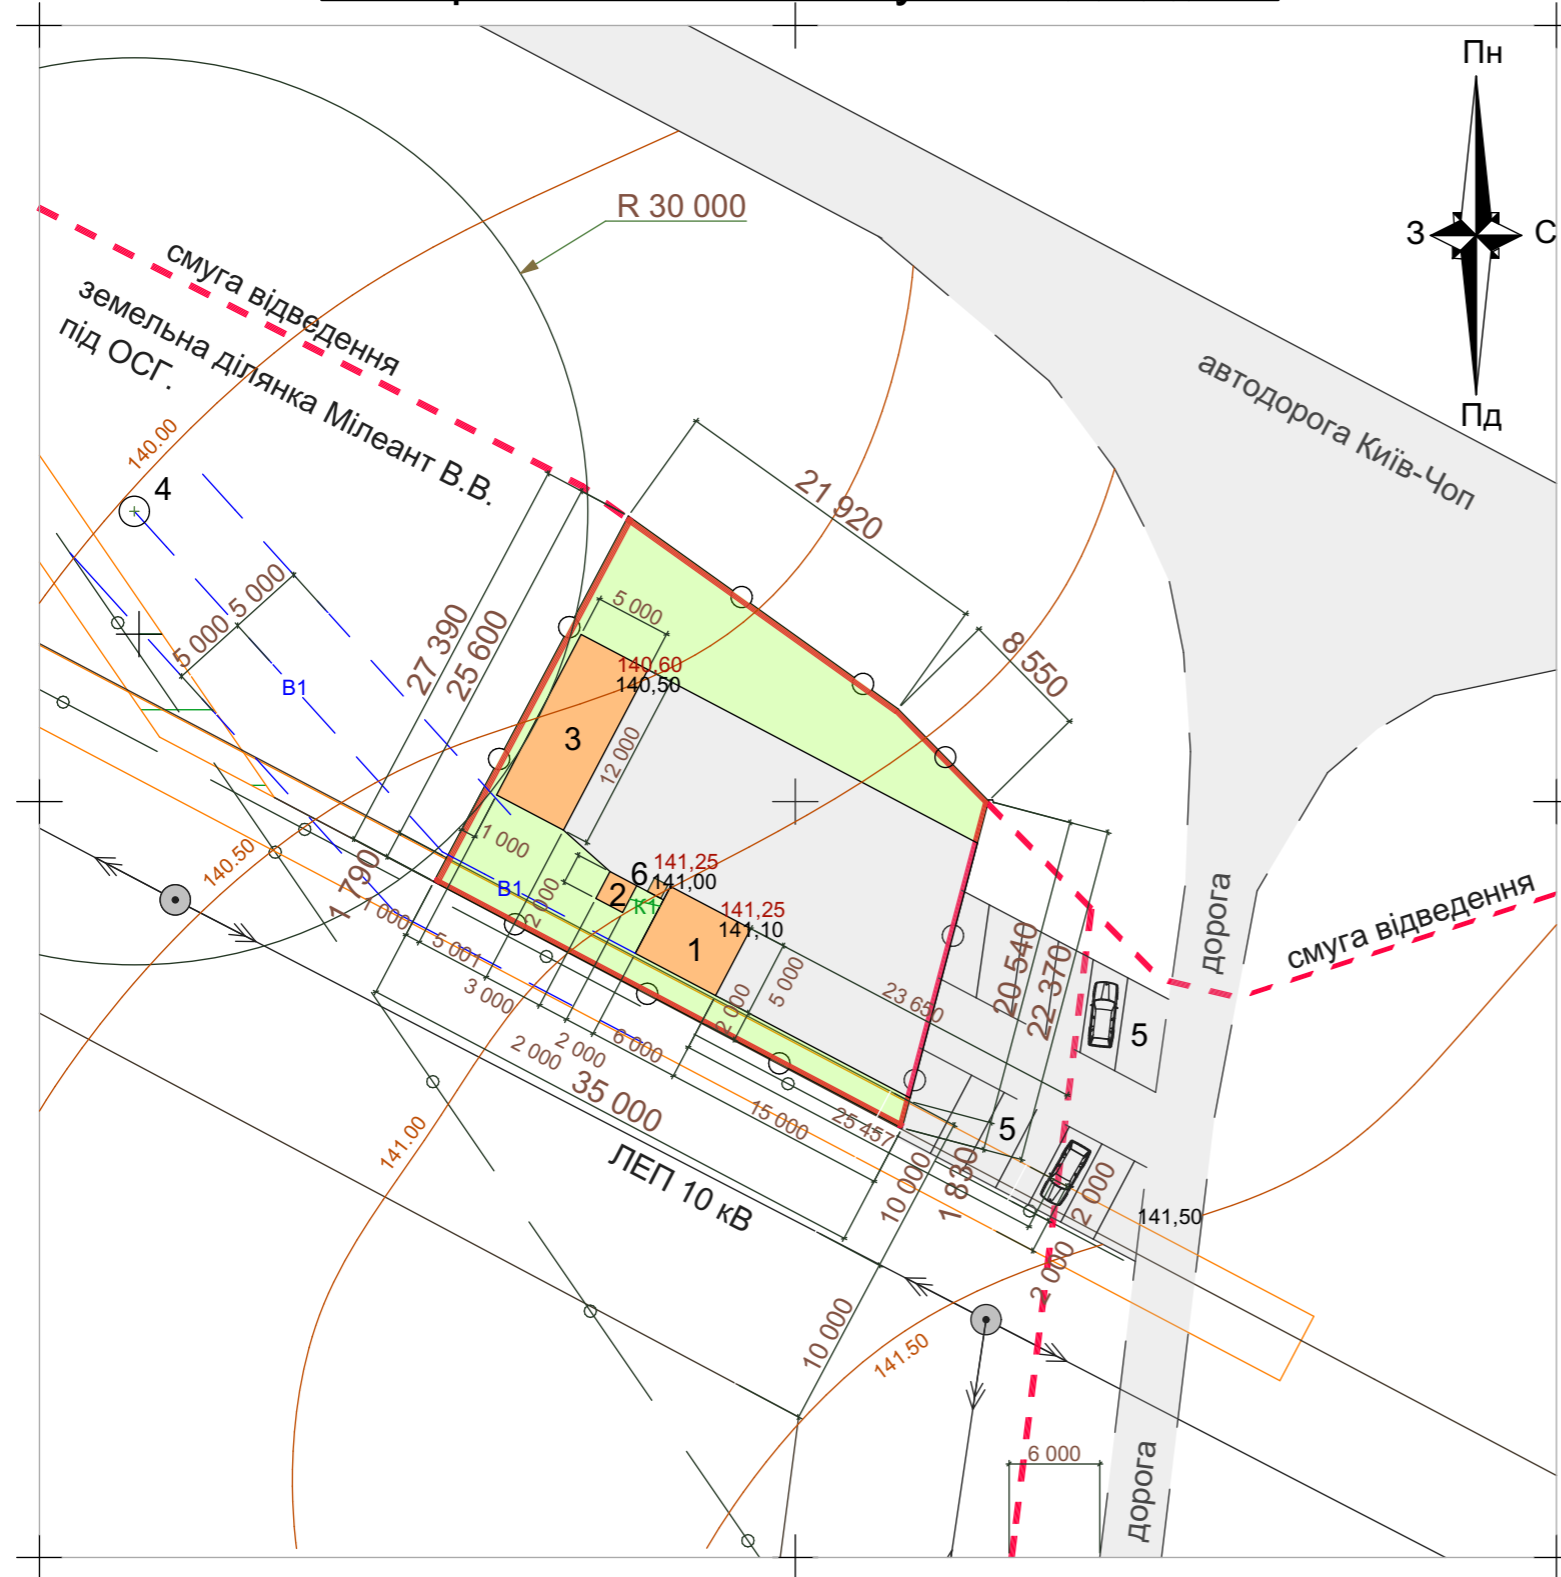

Експлікація будівель і споруд

№ п/п	Найменування	Примітки
1	Будівля магазину	проектна
2	Герметичний септик	проектний
3	Навіс	проектний
4	Свердловина	проектна
5	Автостоянка	проектний
6	Контейнер для сміття	проектний

Техніко - економічні показники ділянки.




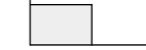
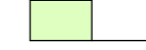
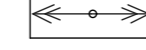
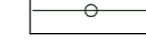
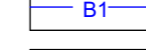

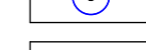
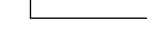
№ п/п	Найменування	Од. вим.	Кількість	Примітки
1	Площа земельної ділянки	м ²	807,00	
2	Площа забудови	м ²	94,00	
3	Площа проїздів і площадок	м ²	388,00	
4	Площа озеленення	м ²	325,00	


ФОП Сакуліч І.І.				
Детальний план території для розміщення закладу торгівлі, з метою зміни цільового призначення землі в с. Великі Лази к-р № 906 Ужгородський р-н.				
ЗМ.	Арк.	№ документа	підпис	дата
ГАП	Сакуліч І.І.			2019
Виконав	Сакуліч І.І.			2019
архітектурно - планульний розділ			Стадія	Аркуш
			РП	5
			Аркушів	6
Схема інженерної підготовки території та вертикального планування. М1:500			Кваліфікаційний сертифікат, серія АА № 003632 від 30 грудня 2016 р.	

Взам. інв.№
Підпис і дата
Інв.№ подл.

Схема інженерних мереж, споруд і використання підземного транспорту. М1:500

Умовні позначення:

-  - межа ділянки згідно держ.акту
-  - червоні лінії
-  - проектні будівлі та споруди
-  - існуюче тверде покриття
-  - існуюче озеленення
-  - ЛЕП з охоронною зоною 10,00 м. від крайнього проводу
-  - кабель зв'язку з охоронною зоною 2,0 м. від осі кабелю
-  - водопровід з охоронною зоною 5,00 м. від стінки труби
-  - каналізація з охоронною зоною 3,00 м. від стінки труби
-  - свердловина з охоронною зоною 30,0 м.
-  - огорожа (проектна)

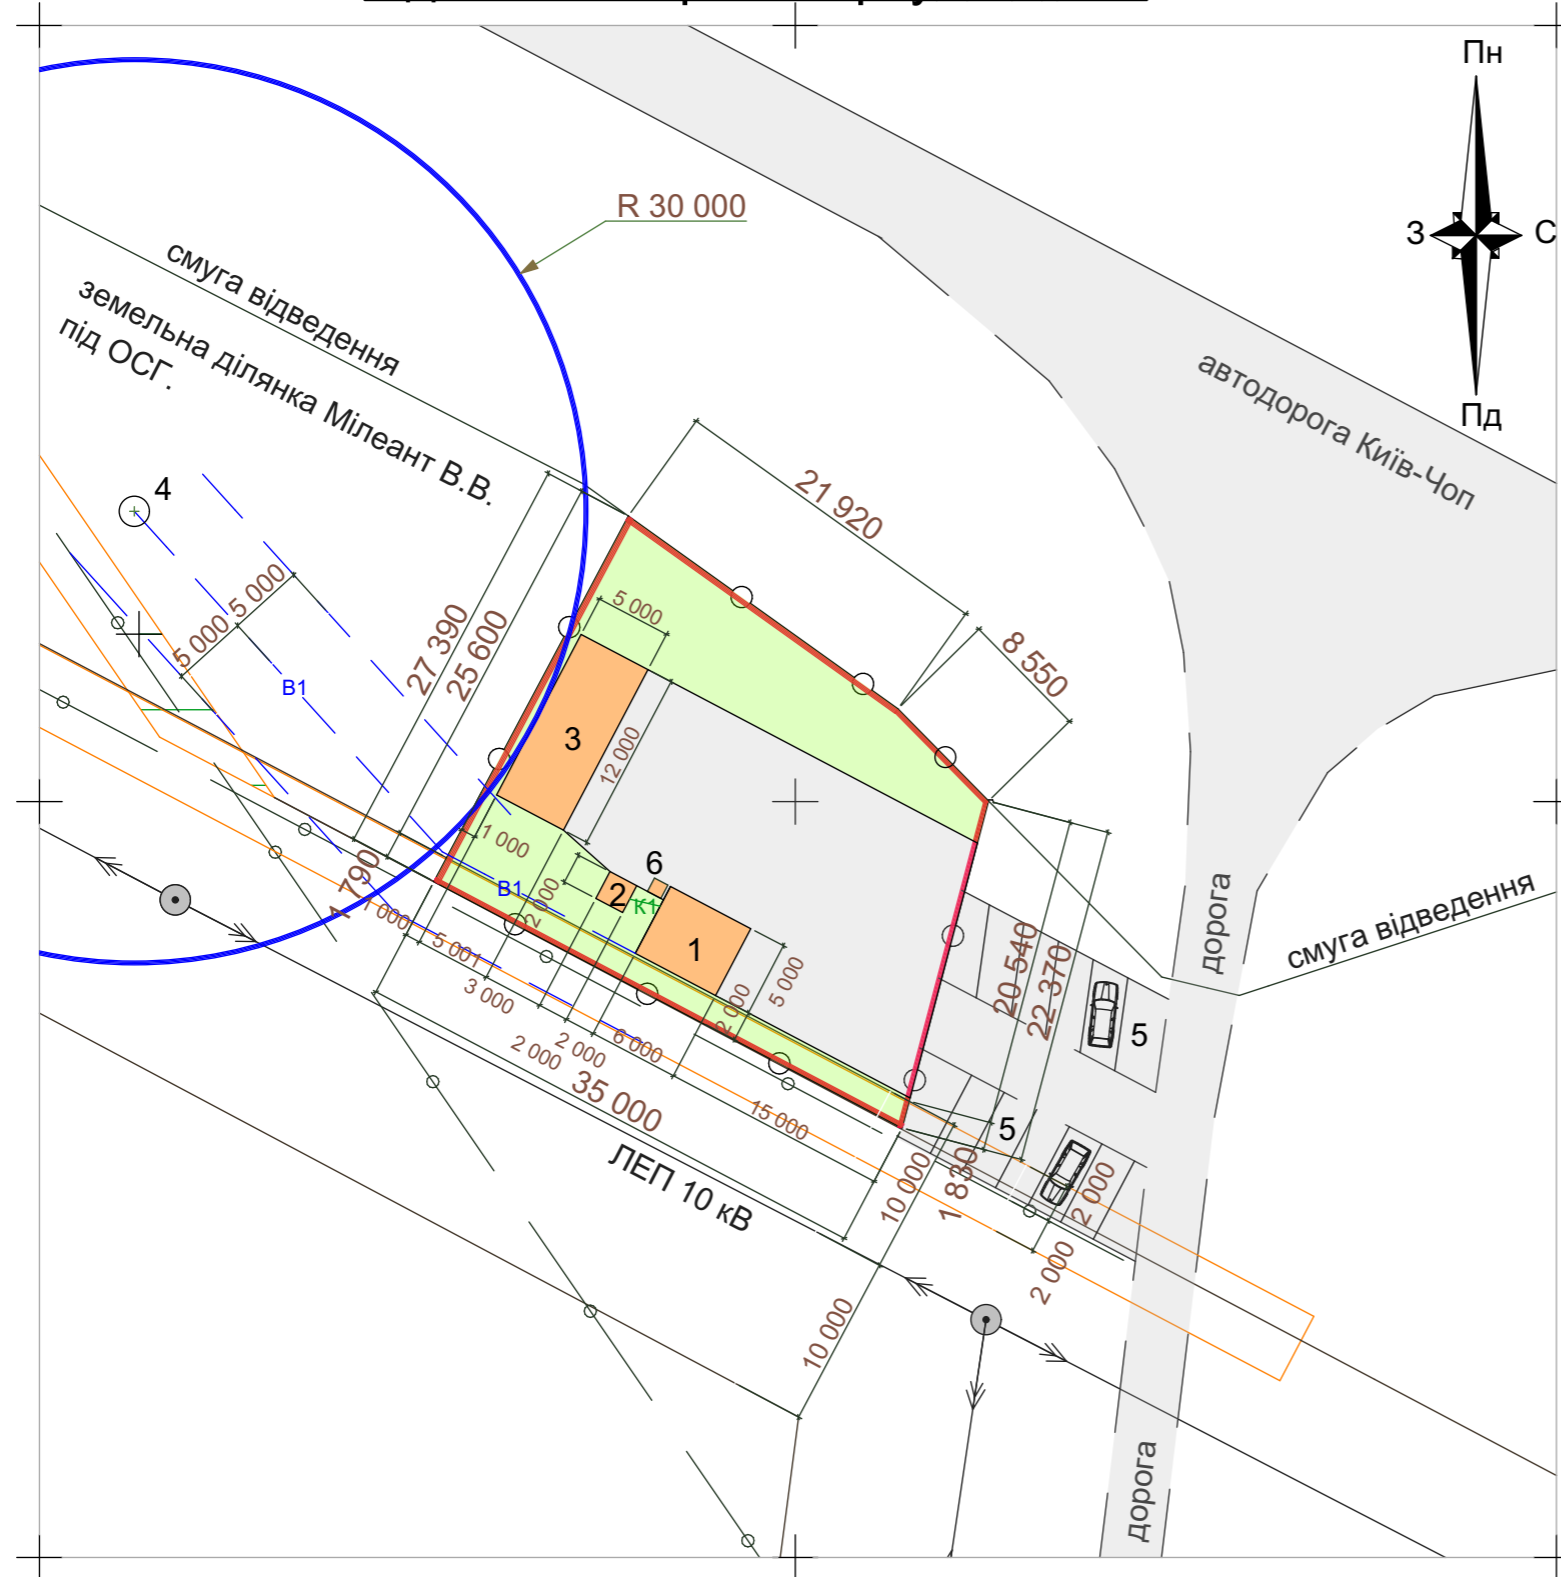

Експлікація будівель і споруд

№ п/п	Найменування	Примітки
1	Будівля магазину	проектна
2	Герметичний септик	проектний
3	Навіс	проектний
4	Свердловина	проектна
5	Автостоянка	проектний
6	Контейнер для сміття	проектний

Техніко - економічні показники ділянки.

№ п/п	Найменування	Од. вим.	Кількість	Примітки
1	Площа земельної ділянки	м ²	807,00	
2	Площа забудови	м ²	94,00	
3	Площа проїздів і площадок	м ²	388,00	
4	Площа озеленення	м ²	325,00	

					ФОП Сакулич І.І.		
					Детальний план території для розміщення закладу торгівлі, з метою зміни цільового призначення землі в с. Великі Лази к-р № 906 Ужгородський р-н.		
ЗМ.	Арк.	№ документа	підпис	дата			
					архітектурно - планульний розділ		
					Стадія	Аркуш	Аркушів
					РП	6	6
					Схема інженерних мереж, споруд і використання підземного транспорту. М1:500		
					Кваліфікаційний сертифікат, серія АА № 003632 від 30 грудня 2016 р.		

Взам. інв.№
Підпис і дата
Інв.№ подл.