

Схема розташування території детального плану території в системі планувальної структури населеного пункту
(Викопіювання з Схеми Планування Закарпатської області)

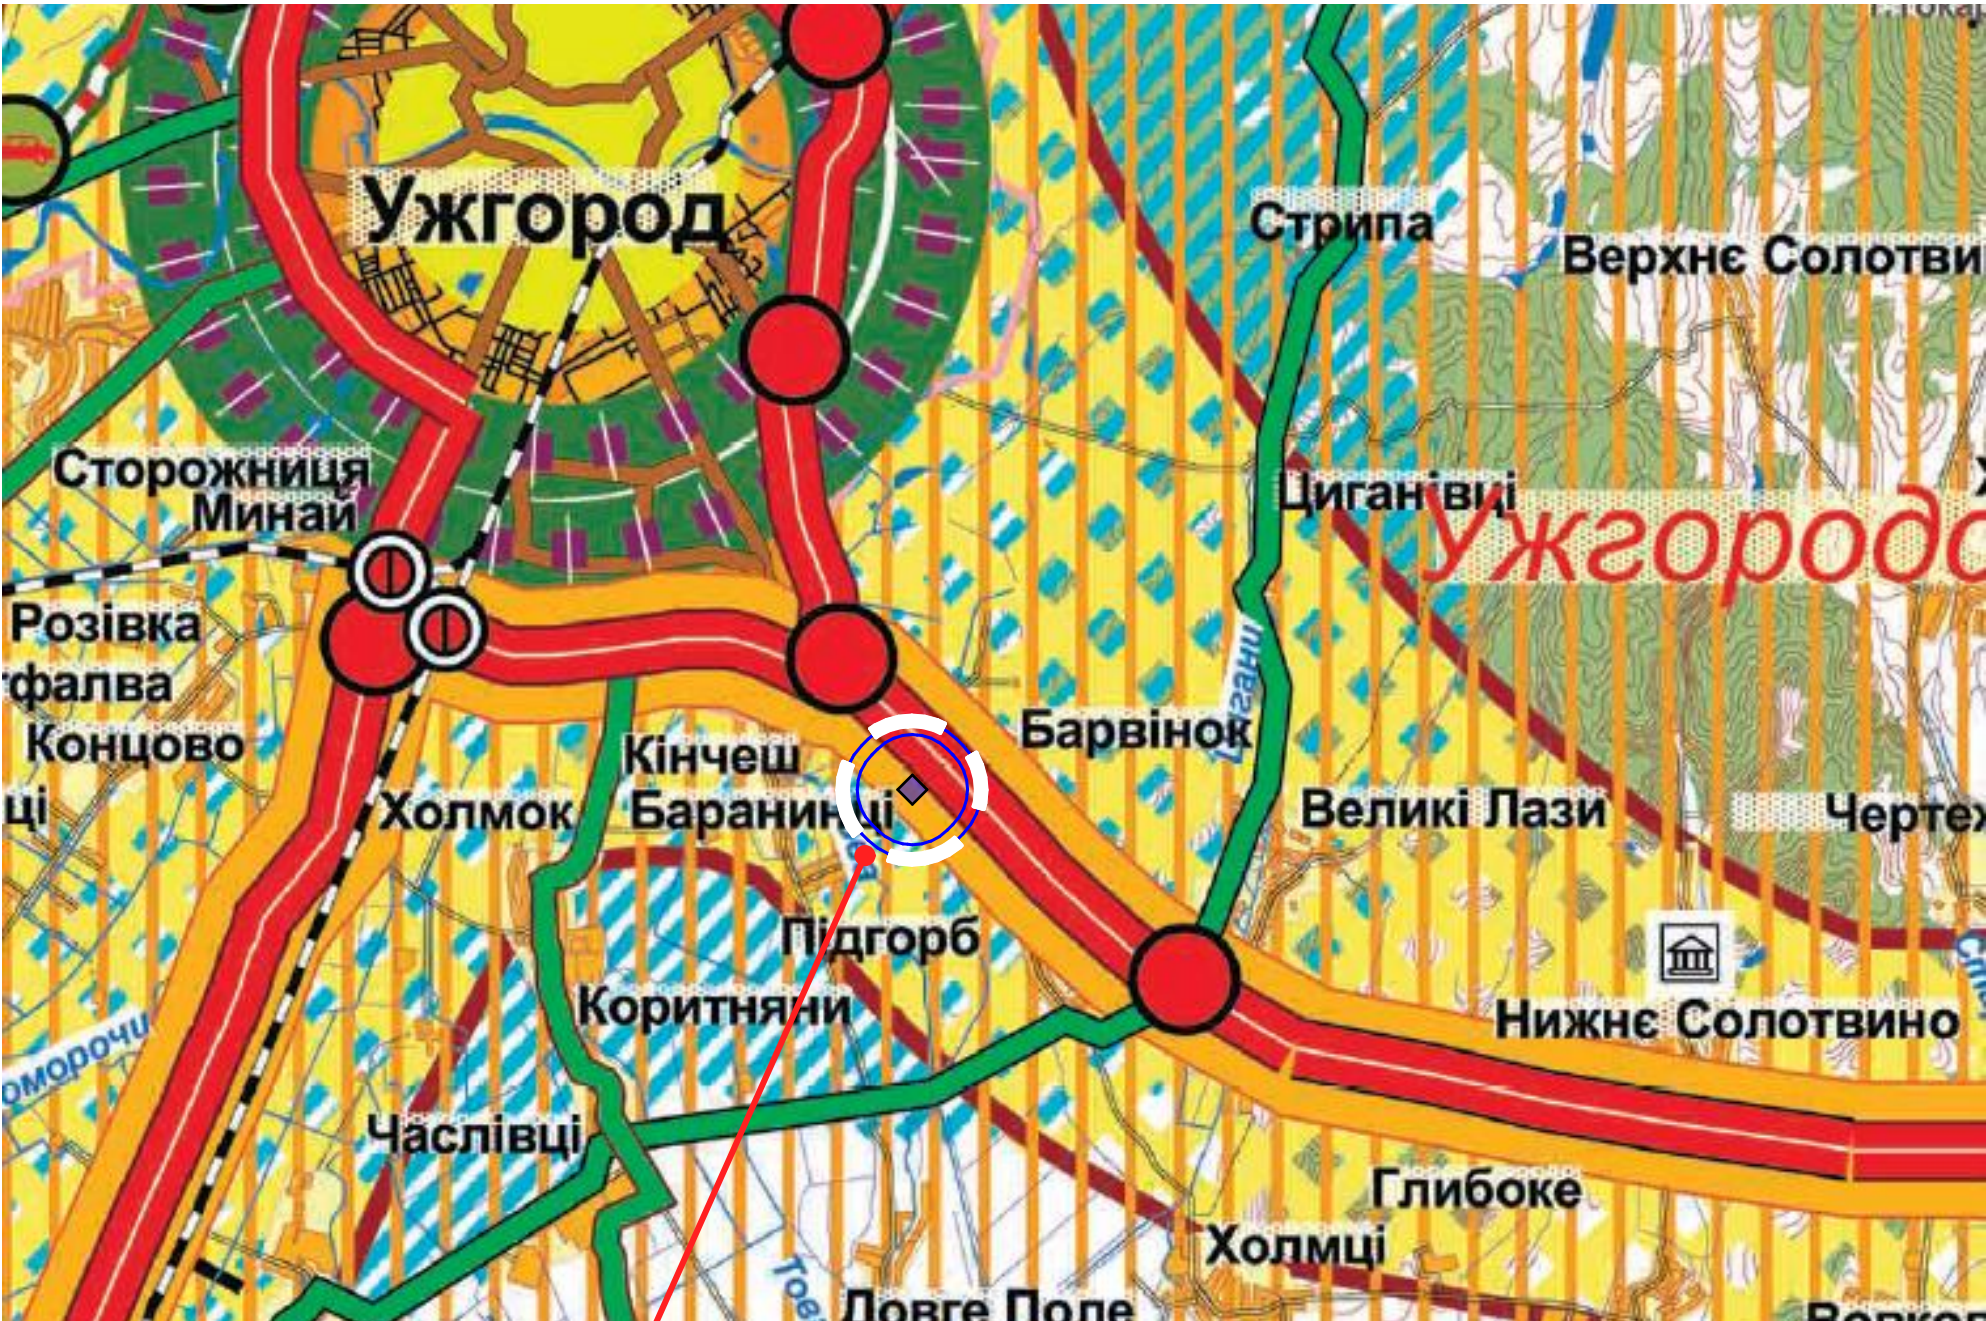


Схема розташування території детального плану території в системі планувальної структури населеного пункту
(Викопіювання з Кадастрової карти України))



Місце розташування території
детального плану території в
системі планувальної структури
населеного пункту

Зм.	Аркуш	Задок.	Підпис	Дата
ГАП	Інженер-землевпорядник	Роздиховська Л.	Депей Р.	

Замовник: Баранинська сільська рада; Детальний план території в урочищі «Ніреш», обмеженого вул. Європейською та межею жилого кварталу, з метою зміни цільового призначення земель із сільськогосподарського призначення на землі громадської забудови.			
Детальний план території	Стадія	Аркуш	Аркушів
	ДПТ	01	7
Схема розташування території детального плану території в системі планувальної структури населеного пункту		Кваліфікаційний сертифікат AA001433	