


План функціонального зонування території М 1:500;

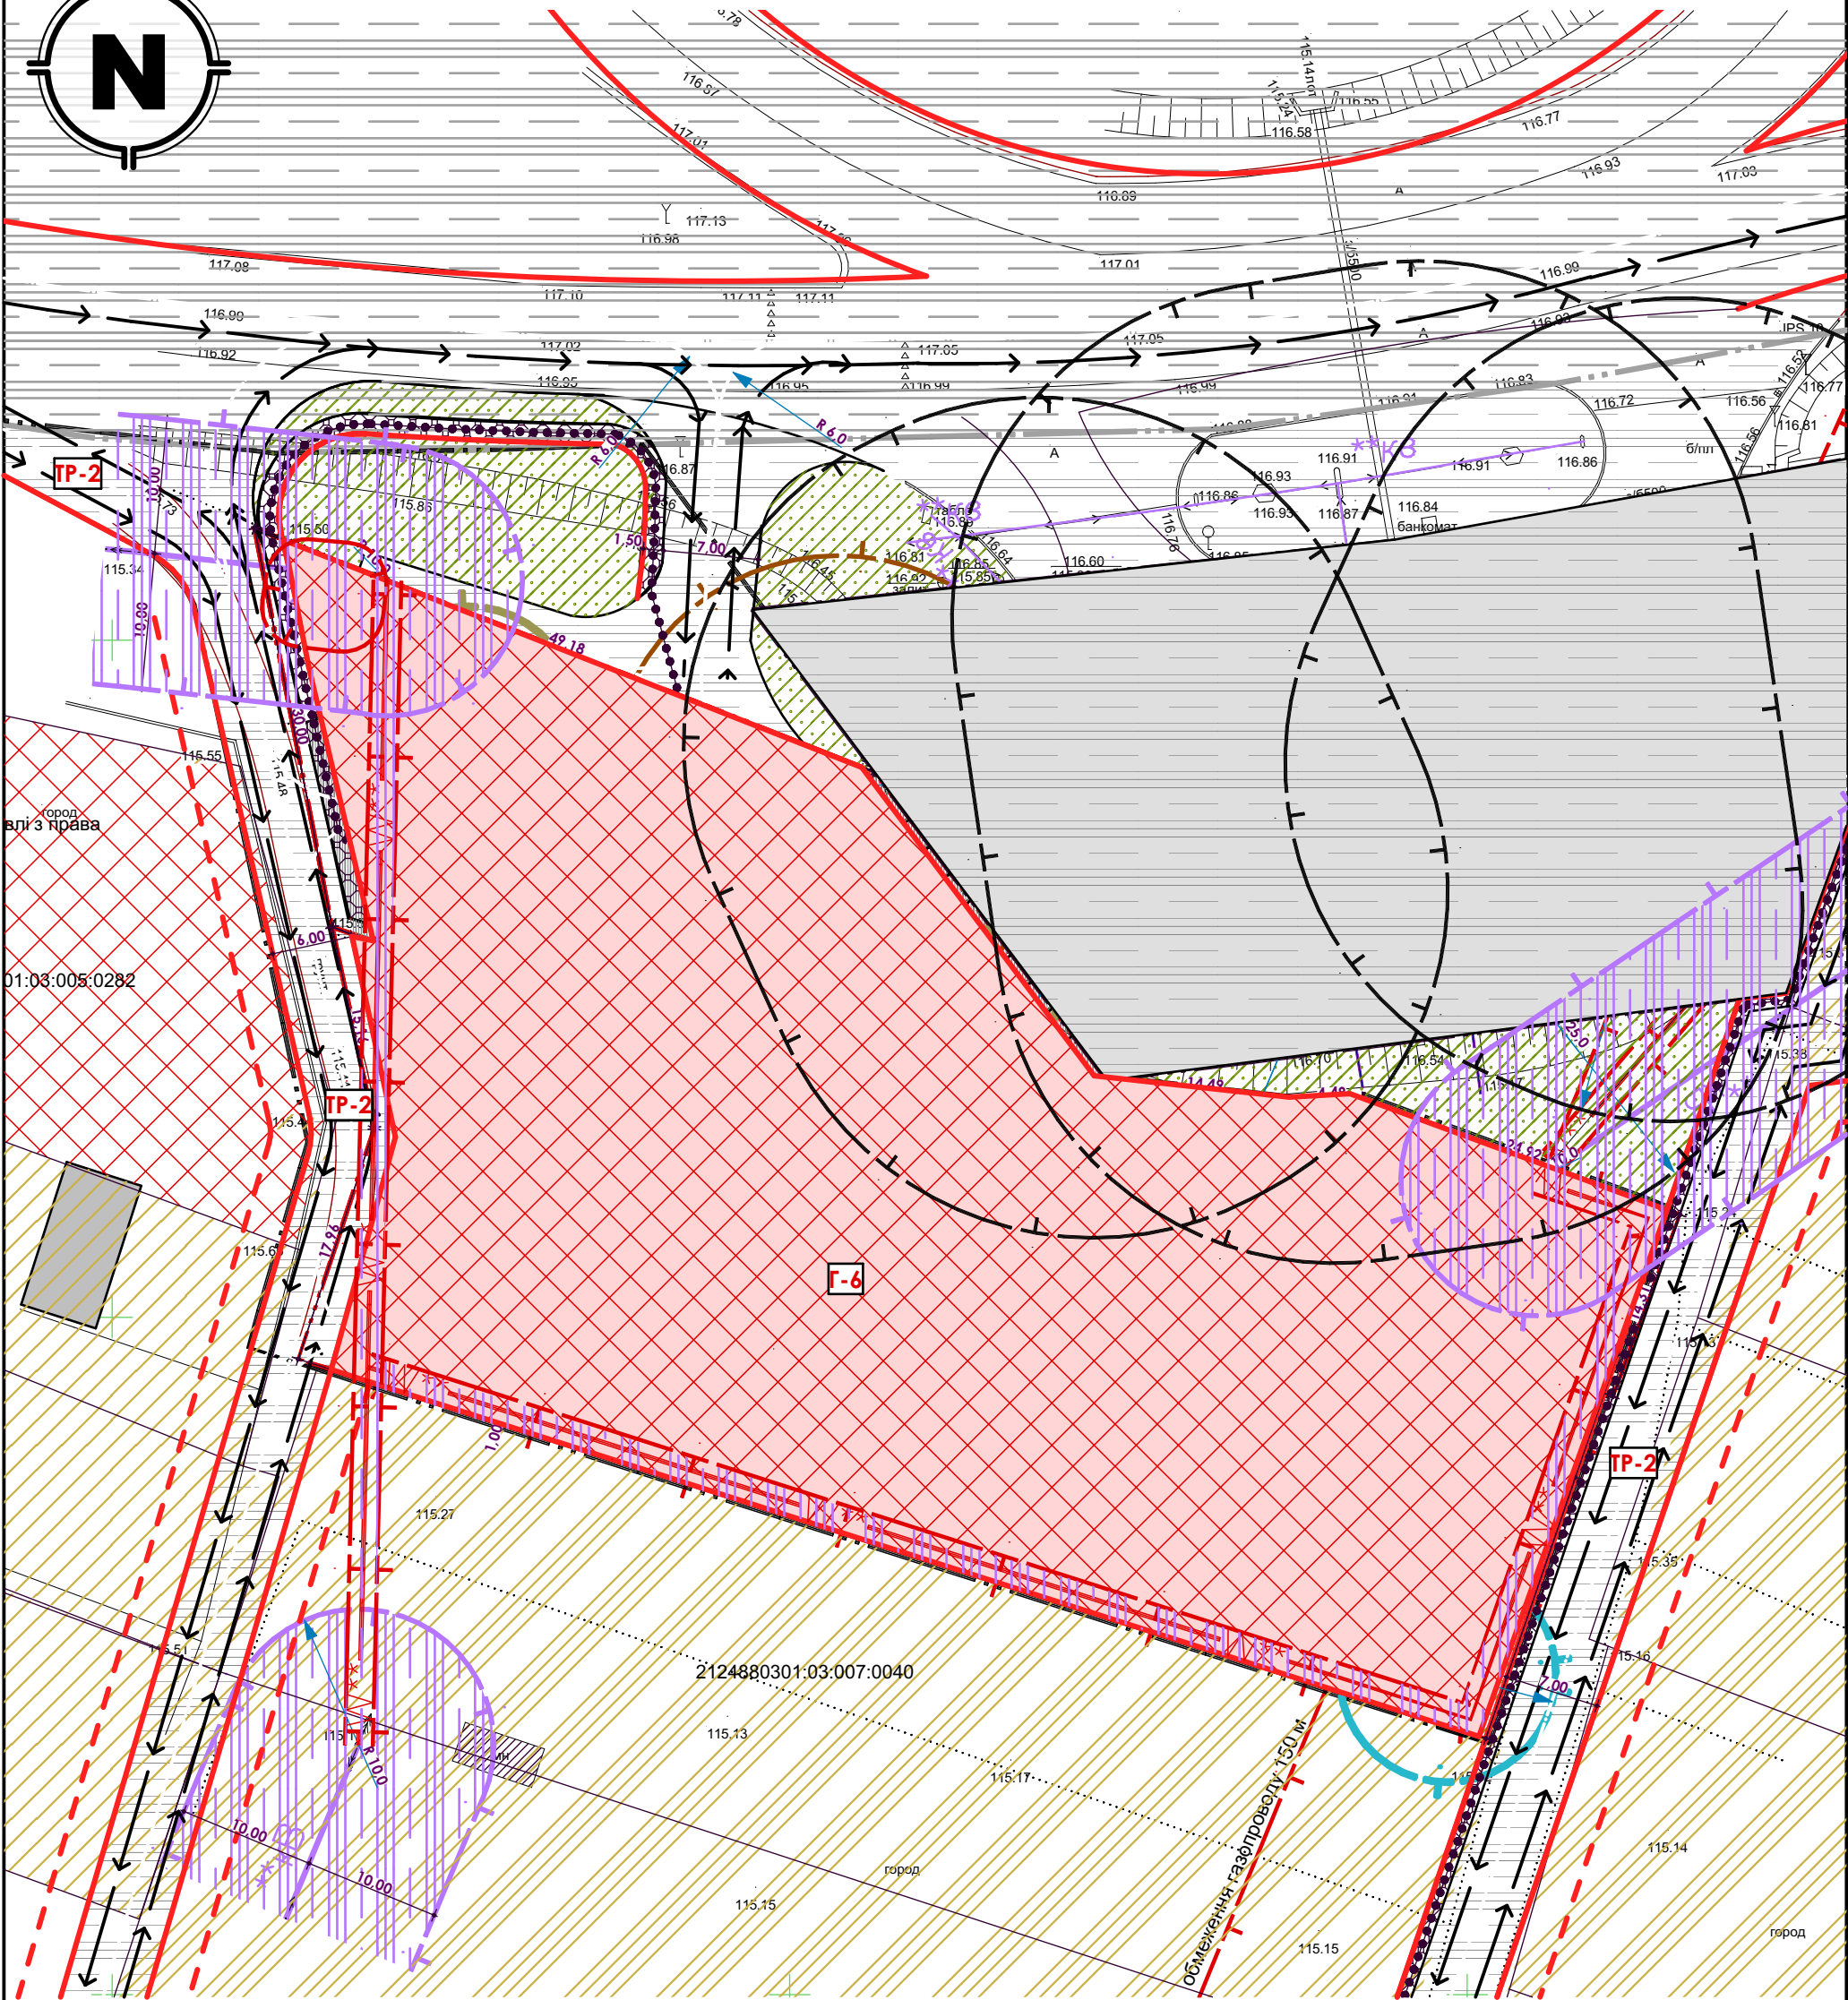

Зона	Назва функціональної зони	Цільове призначення земельної ділянки	Код виду функціонального призначення території	Код за ДБН	Код за ДСТУ	Код за КВЦП 3Д
ТР-2	зона транспортної інфраструктури	Земельні ділянки загального користування, які використовуються як вулиці, майдани, проїзди, дороги, набережні	20601.1	ТР-2	ТР-3	12.13
Г-6	Громадська зона	Для будівництва та обслуговування будівель торгівлі.	10205.0	Г-6	Г-5	03.07

Зм.

Архитектор

Підпис

Дата

ГАП

Інженер-землепорядник

Роздубовська Л.

Ледей Р.

Земельний кадастр

Баранівська сільська рада

Володимирівка

Замовник: Баранівська сільська рада;		
Детальний план території в урочищі «Ніреш», обмеженого вул. Європейською та межею жилого кварталу, з метою зміни цільового призначення земель із сільськогосподарського призначення на землі громадської забудови.		
Детальний план території		Стадія
		ДПТ
		Аркуш
		04
		Аркушів
		7
План функціонального зонування території М 1:500;		Кваліфікаційний сертифікат АА001433