


Схема інженерної підготовки, благоустрою території та вертикального планування та червоні лінії М1:500

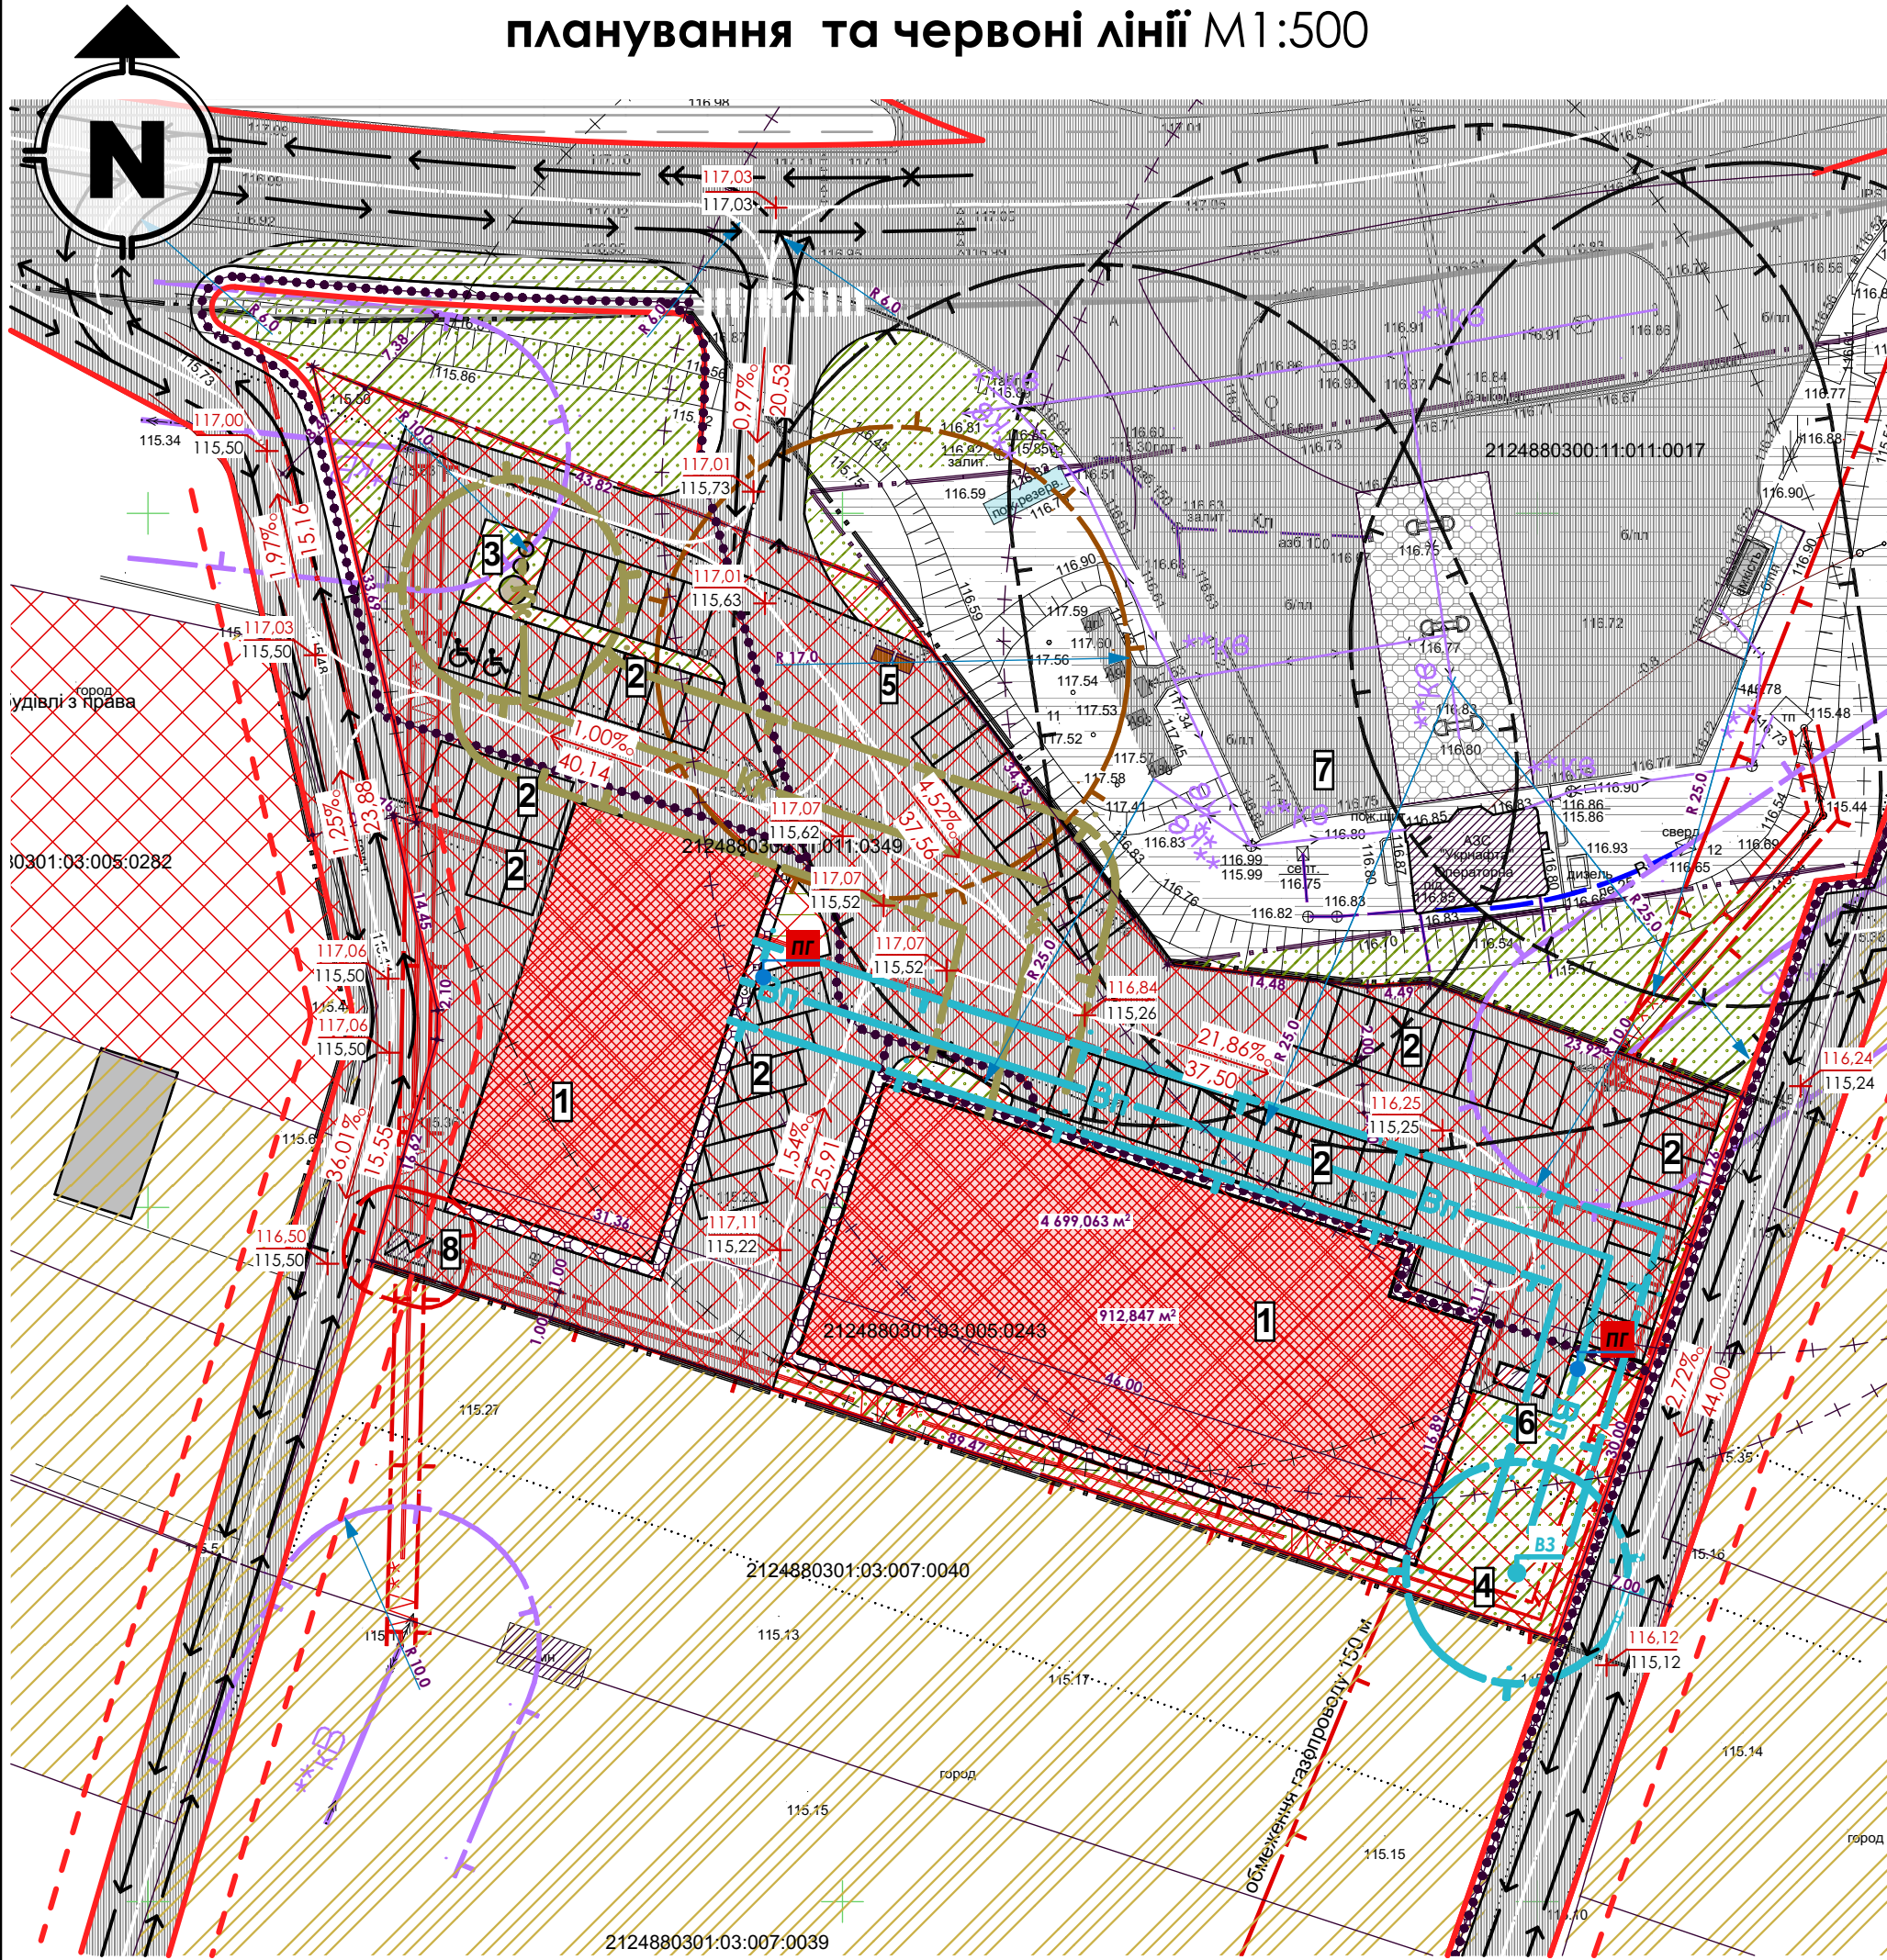


Конструкція доріг і проїздів:

Конструкція тротуарів:



Поперечні профілі вулиць та проїздів
див. аркуш 6
Експлікацію див. аркуш 3

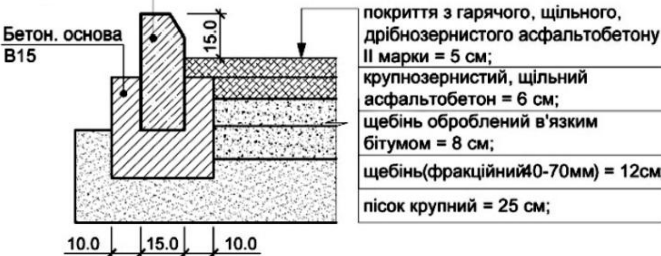

000.00 + 000.00	проектowana відмітка ; існуюча відмітка
0.0% 00.00	проектований ухил (проміле); довжина ділянки (м).

Зм.	Аркуш	Неслоб.	Підпис	Дата
ГАП	Інженер	землевпорядник	Роздубовська Л.	Ледей Р.

Замовник: Баранинська сільська рада; Детальний план території в урочищі «Ніреш», обмеженого вул. Європейською та межею жилого кварталу, з метою зміни цільового призначення земель із сільськогосподарського призначення на землі громадської забудови.		
Детальний план території		
Схема інженерної підготовки, благоустрою території та вертикального планування та червоні лінії М1:500	Стадія ДПТ	Аркуш 05
Кваліфікаційний сертифікат АА001433		