



Схема інженерного забезпечення території М1:500

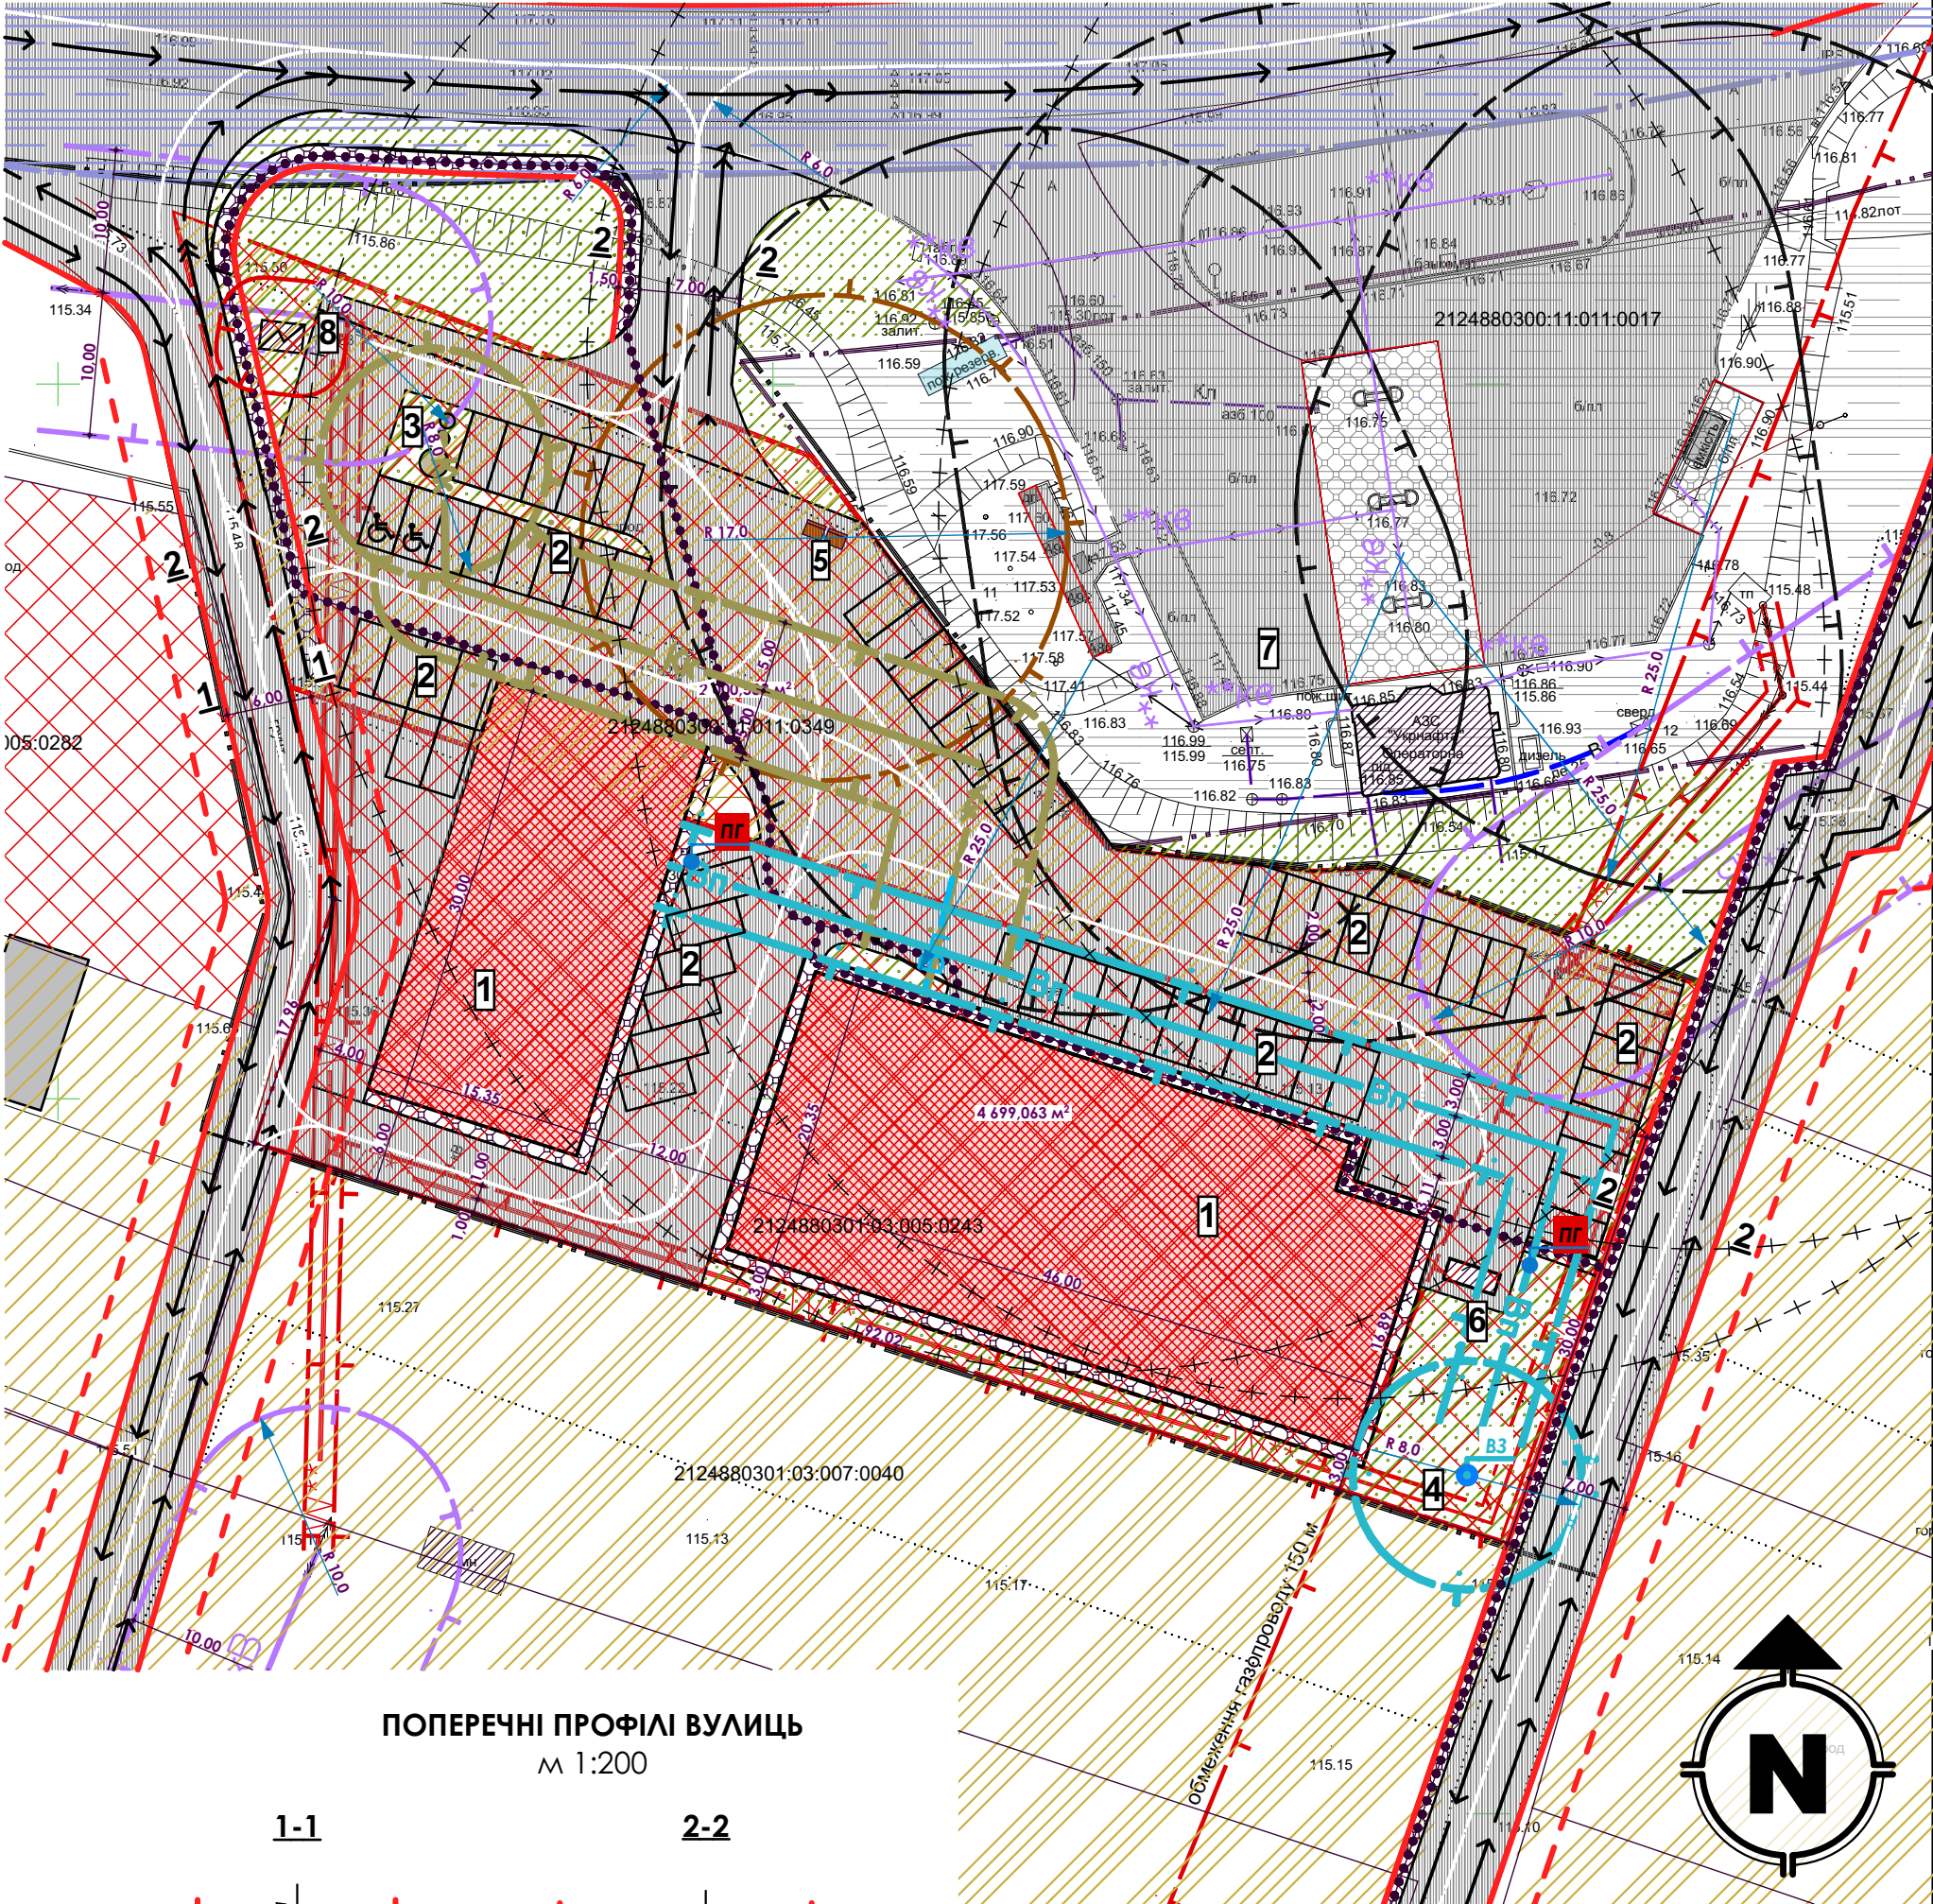

ПОПЕРЕЧНІ ПРОФІЛІ ВУЛИЦЬ
М 1:200

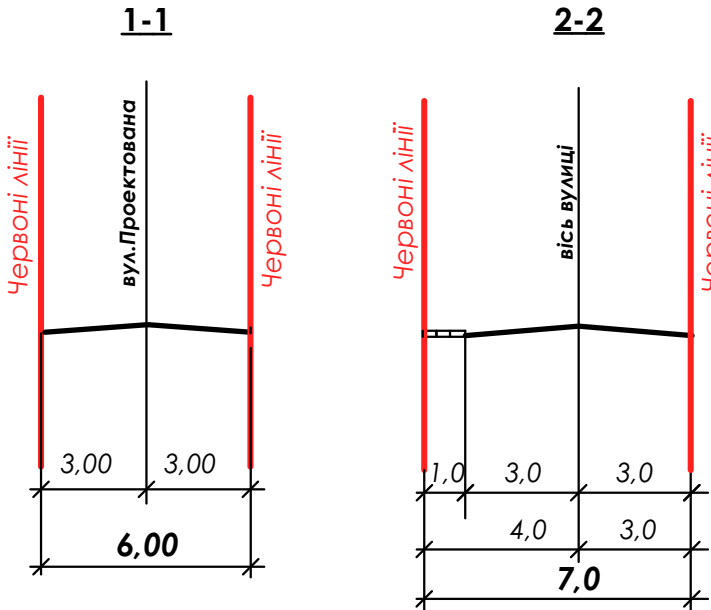

Експлікацію див. л.3

ЕКСПЛІКАЦІЯ	
1.	Проектований торговий об'єкт
2.	Проектовані автостоянки;
3.	Проектовані ЛОС на 1 чергу;
4.	Проектований локальний водозабір на 1 чергу;
5.	Майданчик контейнерів для сміття;
6.	Проектований дизельний генератор;
7.	Існуюча АЗС;
8.	Проектований трансформатор;

УМОВНІ ПОЗНАЧЕННЯ	
	Існуючі повітряні ЛЕП з обмеженнями;
	Проектовані кабельні ЛЕП з обмеженнями
	Проектовані ЛОС
	Проектований водозабір
	Проектована каналізація з охоронною зоною
	Проектований водопровід з охоронною зоною
	Проектований пожежний гідрант

Зм.	Архитектор	Подпис	Дата
ГАП	Роздубовська Л.		
Інженер			
землеустроїтель	Кедей Р.		

Замовник: Баранінська сільська рада; Детальний план території в урочищі «Ніреш», обмеженого вул. Європейською та межею жилого кварталу, з метою зміни цільового призначення земель із сільськогосподарського призначення на землі громадської забудови.			
Детальний план території	Стадія	Аркуш	Аркушів
	ДПТ	06	7
Схема інженерного забезпечення території М1:500		Кваліфікаційний сертифікат АА001433	