


Схема організації цивільного захисту

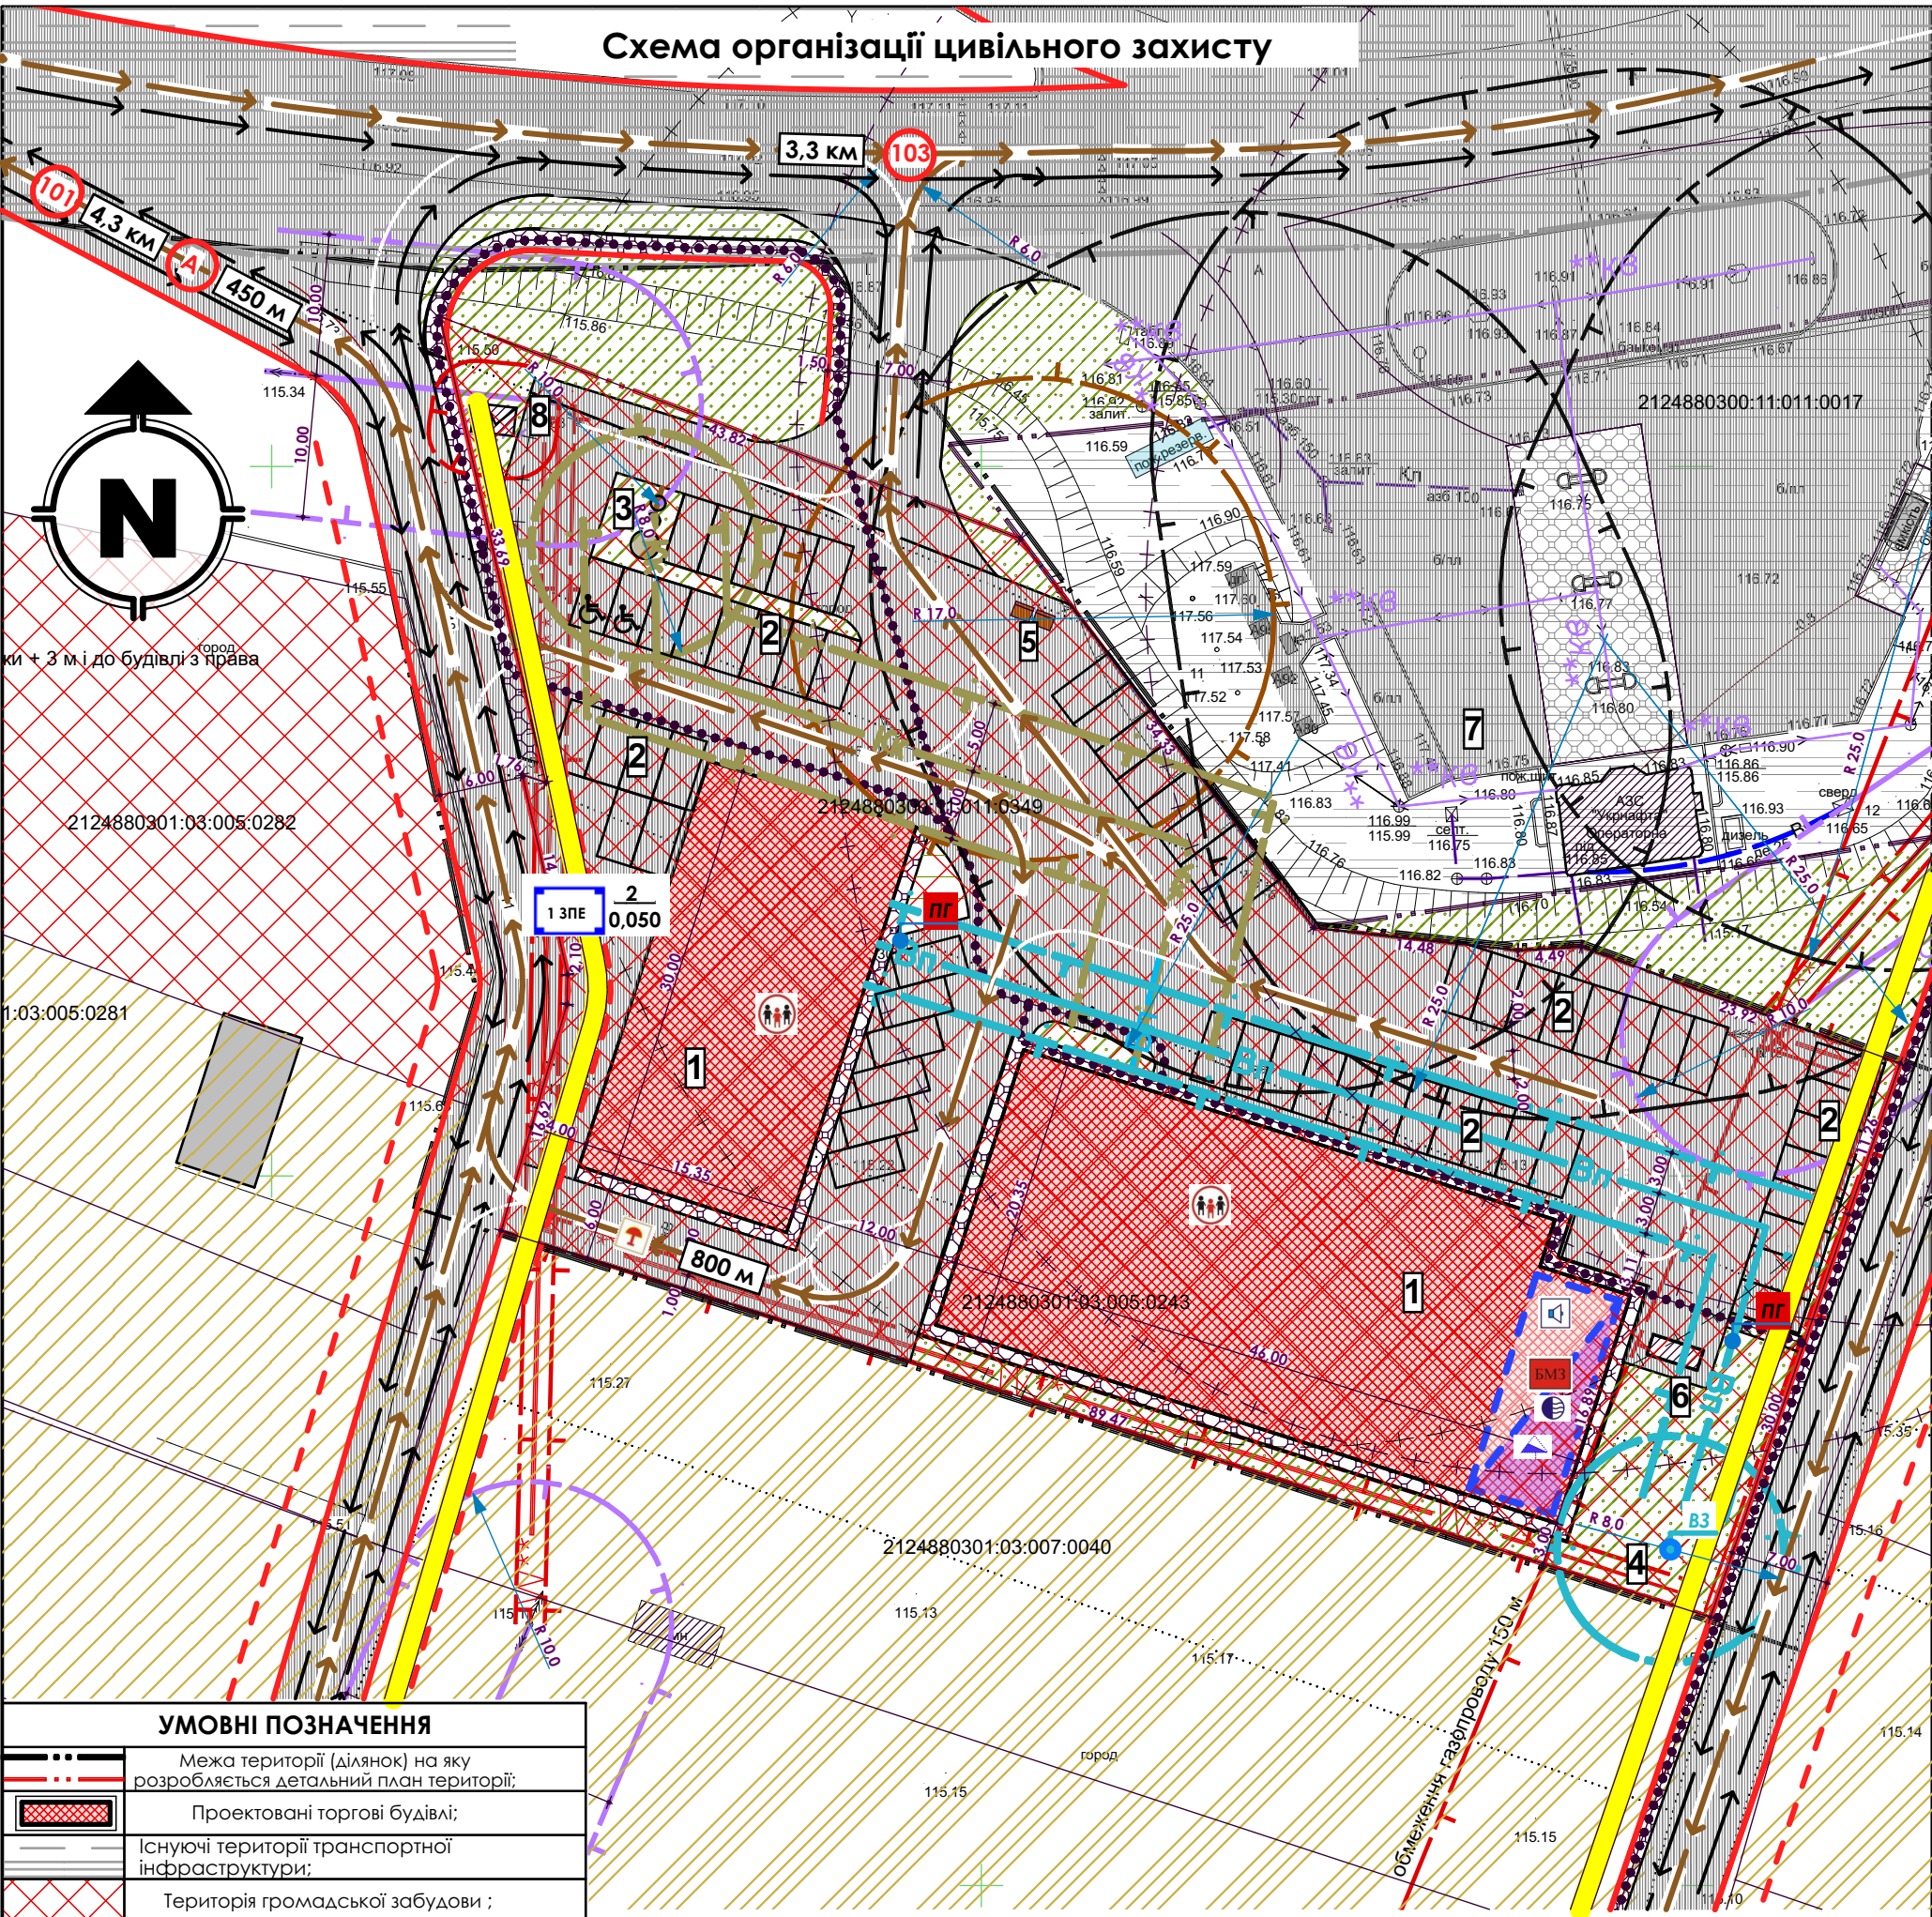

УМОВНІ ПОЗНАЧЕННЯ

	Межа території (ділянок) на яку розробляється детальний план території;
	Проектовані торгові будівлі;
	Існуючі території транспортної інфраструктури;
	Територія громадської забудови ;
	Проектоване замощення території;
	Проектоване асфальтне покриття території;
	Проектовані дороги, проїзди;
	Проектовані червоні лінії вулиць;
	Проектовані лінії регулювання забудови;
	Напрямки руху транспорту;
	Напрямки руху пішоходів.
	Проектоване озеленення території;
	Існуючі повітряні ЛЕП з обмеженнями;
	Проектовані кабельні ЛЕП з обмеженнями;
	Проектовані охоронні зони території АЗС;
	Охоронні зони території АЗС, що підлягають зміні, згідно висновку ІГДЗ НАНМУ ім. Марзєєва;
	Проектовані ЛОС
	Проектований водозабір
	Проектована каналізація з охоронною зоною
	Проектований водопровід з охоронною зоною
	Проектований пожежний гідрант
	Існуючі території житлового призначення;
	Існуючі території сільськогосподарського призначення;
	Електросирена
	Гучномовець
	Шляхи евакуації

ЕКСПЛІКАЦІЯ

1.	Проектований торговий об'єкт
2.	Проектовані автостоянки;
3.	Проектовані ЛОС на 1 чергу;
4.	Проектований локальний водозабір на 1 чергу;
5.	Майданчик контейнерів для сміття;
6.	Проектований дизельний генератор;
7.	Існуюча АЗС;
8.	Проектований трансформатор;

ТЕХНІКО-ЕКОНОМІЧНІ ПОКАЗНИКИ

№	Найменування	Загалом м²
1	Загальна площа в межах проектованої земельної ділянки	4699,06
2	Площа забудови	1373,50
3	Площа замощення	2779,50
4	Площа озеленених територій	546,06
5	Відсоток забудови	30,00%
6	Площа під обмеженнями від АЗС та кабелю ВЛ	1333,61

	Жовті лінії вулиць
	Збірний пункт евакуації (1 - номер ЗПЕ) (у чисельнику номер приписаних об'єктів у знаменнику - чисельність евакуйованих, тис. осіб)
	Пожежне депо
	Споруда подвійного призначення із захисними властивостями протирадіаційного укриття, що проектується
	Споруда подвійного призначення із захисними властивостями сховища, що проектується
	Місце роздачі питної води
	Об'єкт з масовим перебуванням людей
	Безпечне місце збору населення
	Зупинка громадського транспорту

Замовник: Баранинська сільська рада;

Детальний план території в урочищі «Ніреш», обмеженого вул. Європейською та межею жилого кварталу, з метою зміни цільового призначення земель із сільськогосподарського призначення на землі громадської забудови.

Детальний план території

Стадія	Аркуш	Аркушів
ДПТ	07	7

Схема організації цивільного захисту

Кваліфікаційний сертифікат AA001433