



ЛН

Викопіювання із Генерального плану с. Великі Лази, мкрн. "Горани"

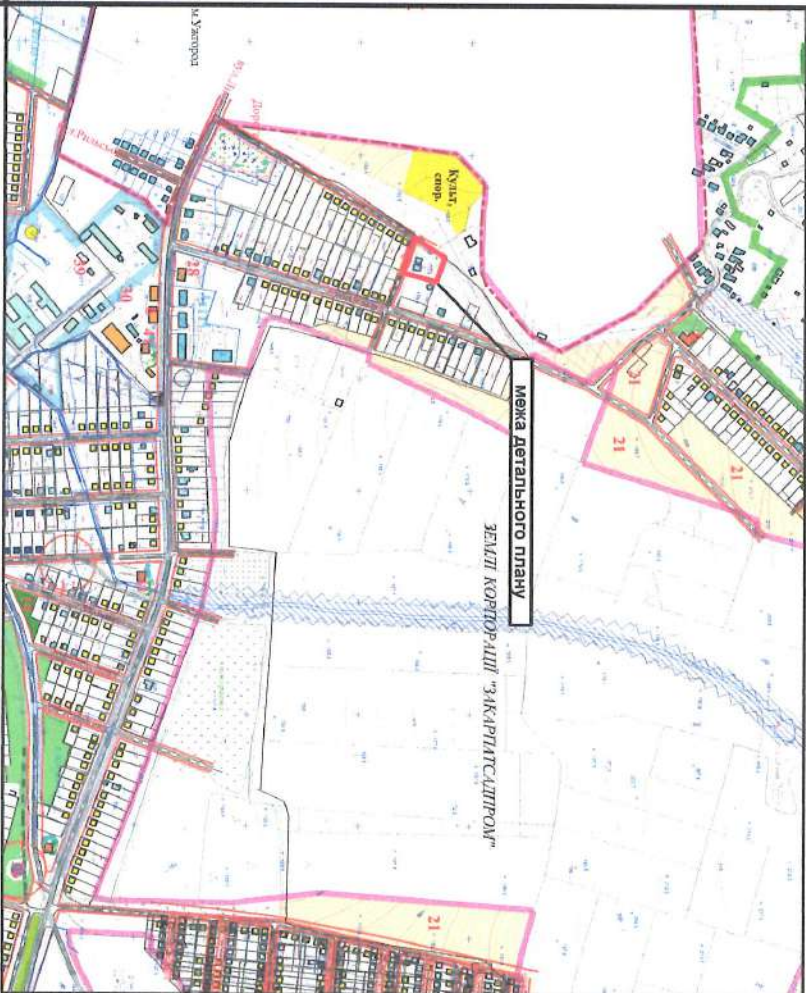


Схема розміщення території в плані с. Великі Лази, мкрн. "Горани"

М 1:10000

Викопіювання із Публічної кадастрової карти України



Умовні позначення

 — Межа детального плану


 — Державні акти згідно кадастрової карти

ФОП Сакулін І. І.

Зм. Арк.	№ документа	Підпис	Дата	Детальний план території для будівництва та обслуговування житлового будинку, господарських будівель та споруд в с. Великі Лази, мкрн. "Горани", пров. Високий			
Директор	Сакулін І. І.		2020	Архітектурно-планувальний розділ			
ГАП	Сакулін І. І.		2020				
Виконав	Грин В. Г.		2020				
Схема розміщення території в плані с. Великі Лази, мкрн. "Горани" М 1:10000				Стадія	Аркуш	Аркуші	Сертифікат архітектора Серія АА № 003632
				РП	1	7	

План існуючого використання території суміщений із
опорним планом та схемою планувальних обмежень

М 1:500

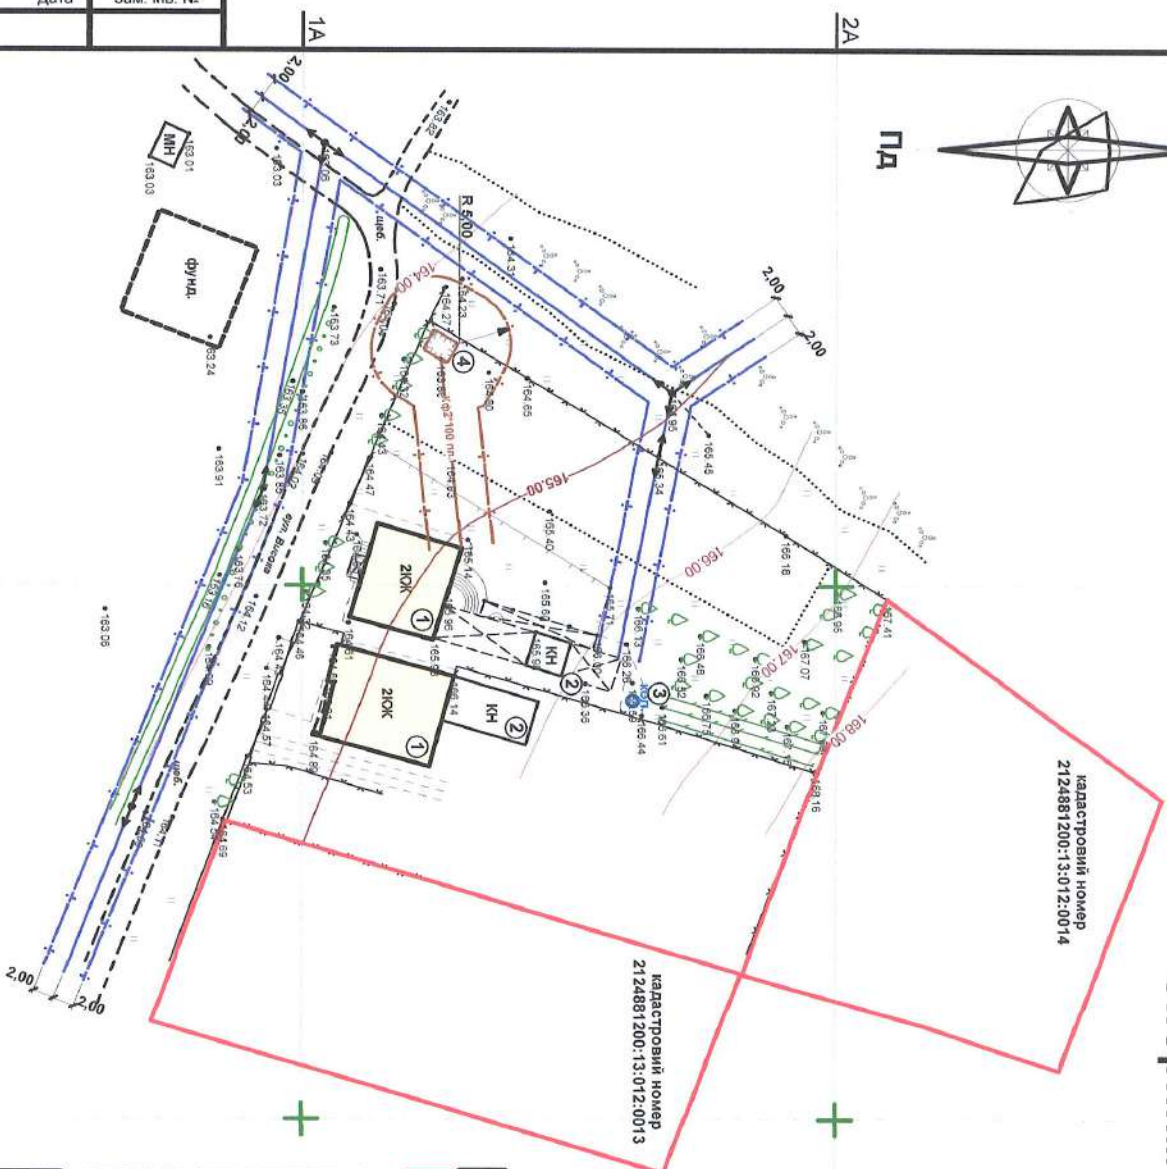

УМОВНІ ПОЗНАЧЕННЯ

Експлікація будівель і споруд

- | | |
|--------------------------|-------|
| 1 Житловий будинок | Існує |
| 2 Господарська будівля | Існує |
| 3 Водопровідний колодязь | Існує |
| 4 Септик | Існує |

- | | | | |
|--|--|--|---|
| | — межа детального плану | | — житлові будівлі та споруди (існуючі) |
| | — межі земельних ділянок (існуючі) | | — господарські будівлі та споруди (існуючі) |
| | існуючі проїзди з щовневим покриттям | | — навіси (існуючі) |
| | існуючі території (окремі фруктові дерева) | | — ЛЕПТ 0,4 кВ з охоронною зоною 2 м від крайнього проводу |
| | існуючі опородження з дерева | | — водопровідний колодязь з охоронною зоною 5 м від споруди (існує) |
| | існуюче огородження з стіки | | — водопровід питний з охоронною зоною 5 м від стінки труби (існує) |
| | існуюче бетонне огородження | | — септик із охоронною зоною 5 м від споруди (існує) |
| | — водовідвідні канали | | — каналізація самопливна з охоронною зоною 3 м від стінки труби (існує) |

ФОРМ. Савицький І. І.

Примітки:

- Опорний план території розроблений за матеріалами топографічного знімання М:1:500, виконаного ПП "Закарпатський геодезично-кадастровий центр "Землі" в липні 2020 р. Система координат - УСК-2000. Система висот - Балтійська 1977 р. Горизонталі проведені через 1,0 м.
- Координатна сітка проведена з кроком 50 м і закріплена репером на місцевості.

Зм.	Арх.	№ документа	Підпис	Дата	Детальний план території для будівництва та обслуговування житлового будинку господарських будівель та споруд в с. Великий Лаз, мкрн. "Горини", пров. Високий
Директор	Савицький І. І.	2020		2020	Архітектурно-планувальний розділ
ГАП	Савицький І. І.	2020		2020	РП
Виконав	Гринь В. Р.	2020		2020	Архуш
					Архушія
					Сертифікат архітектора Серія ДА № 003632

M 1:500

Експлікація будівель і споруд

- 1 Населення
- 2 Кількість квартир
- 3 Загальна територія
- 4 Територія житлової за-
- 4а Площа забудови
- 4б Площа озеленення
- 4в Площа озеленення
- 5 Територія озеленення
- 6 Територія озеленення

Умовні позначення

	— межа Детального плану
	— межі земельних ділянок
	— межі земельних ділянок
	— вулиці та дороги в черво
	— лінія регулювання забуд
	— житлові будівлі та споруд (сеньючі)
	— господарські будівлі та с (сеньючі)
	— навіси
	— водовідвідні канали
	— асфальтне покриття вулиц



Примітки:

1. Проектний план території розроблений на матеріалах міжгосподарного зміння М-500, виконаного ПП "Закарпатський геодезично-кадастровий центр Землі в лінії 2020 р. Система координат - УСК-2000. Система висот - Балтійська 1977 р. Горизонтальні проєкції через 1:0 м.
2. Координатна сітка проведена з кроком 50 м і закріплена рейсфуром на місцевості.

№ п/п	№ документа	Датум
3.1.	Директор	2020
3.2.	ГАП	2020
3.3.	Високая	2020



	— межа Детального плану
	— межі земельних ділянок (Існ./уч.)
	— межі земельних ділянок (проектні)
	— вулиці та дороги в червоних лінійках
	— лінія регулювання забудови
	— житлові будівлі та споруди (Існ./уч.)
	— господарські будівлі та споруди (Існ./уч.)
	— навіси
	— водовідвідні канави
	— асфальтне покриття вулиць

	— тротуари
	— озеленення вулиць
	— мошени ділянки тротуарною плиткою
	— озеленення ділянки (кулуби, газони, город).
	— ЛЕП 0,4 кВ з охоронною зоною 2 м від крайнього проводу
	— водопровідний колодязь з охоронною зоною 5 м від споруди (Існ./уч.)
	— водопровід питний з охоронною зоною 5 м від стінки труби (Існ./уч.)
	— септик із охоронною зоною 5 м від стінки труби (Існ./уч.)
	— каналізація самопливна з охоронною зоною 3 м від стінки труби (Існ./уч.)
	— малі очисні споруди із санітарно-захисною зоною 5 м від споруди (проект)

Інв. №

0А

Підпис

Дата

Зам. інв. №

Примітки:

- Проектний план території розроблений за матеріалами топографічного знімання М1:500, виконаного ПП "Закарпатський геодезично-кадастровий центр "Землі" в липні 2020 р. Система координат - УСК-2000. Система висот - Балтійська 1977 р. Горизонталі проведені через 1,0 м.
- Координатна сітка проведена з кроком 50 м і закріплена репером на місцевості.

	— основні транспортні зв'язки
	— внутрішні транспортні зв'язки з однобічним рухом
	— навіс для автомобілів
	— основні пішохідні зв'язки
	— внутрішні пішохідні зв'язки

	— навіси
	— водовідвідні канали
	— асфальтне покриття вулиць

	— септик із охоронною зоною 5 м від стілки труби (с/уе)
	— каналізація самопливна з охоронною зоною 3 м від стілки труби (с/уе)
	— малі очисні споруди із санітарно-захисною зоною 5 м від споруди (проект)

Зм.	Арк.	№ документа	Підпис	Дата
1	1	СА/уліч. І.І.		2020
2	1	СА/уліч. І.І.		2020
3	1	Турин В.В.		2020

Детальний план території для будівництва та обслуговування житлового будинку, господарських будівель та споруд в с. Великий Лаз, мкрн. "Горни", пров. Високий

ФОП Салук І. І.

Архитектурно-планувальний розділ	Схема організації руху транспорту та пішоходів М 1:500		Сертифікат архітектора Серія АД № 003632
	РП	4	
Архитектурно-планувальний розділ	РП	4	7

M 1:500

Експликація будівель і споруд

8 чол	1	Житловий будинок	Існє
2 шт	2	Господарська будівля	Існє
2865,78 м²	3	Водопровідний колодязь	Існє
2020,28 м²	4	Малі очисні споруди типу "Біотан"	Реконструкція
215,50 м²	5	Навіс для автомобіля	Проект
499,38 м²	6	Водопровідний колодязь	Проект
1305,40 м²	7	Малі очисні споруди типу "Біотан"	Проект
502,20 м²	8	Місце для сміттєконтейнера	Проект
343,30 м²	9	Роз'їздний майданчик	Проект

— межа Детального плану

	— межа детального плану
	— мені земельних ділянок (с/з/уч/ч)
	— межі земельних ділянок (проектні)
	— вулиці та дороги в червоних лініях
	— лінія регулювання забудови
	— житлові будівлі та споруди (с/з/уч/ч)
	— господарські будівлі та споруди (с/з/уч/ч)
	— навіси
	— водовідвідні канали
	— асфальтне покриття вулиць

	— тротуари
	— озеленення вулиць
	— мошени ділянки тротуарною плиткою
	— озеленення ділянки (глибини, газони, город)
	— ЛЕП 0,4 кВ з охоронною зоною 2 м від крайнього проводу
	— водопровідний колодязь з охоронною зоною 5 м від споруди (с/з/уч/ч)
	— водопровід питний з охоронною зоною 5 м від стінки труби (с/з/уч/ч)
	— септики із охоронною зоною 5 м від стінки труби (с/з/уч/ч)
	— каналізація самопливна з охоронною зоною 3 м від стінки труби (с/з/уч/ч)
	— малі очисні споруди із санітарно-захисною зоною 5 м від споруди (проект)



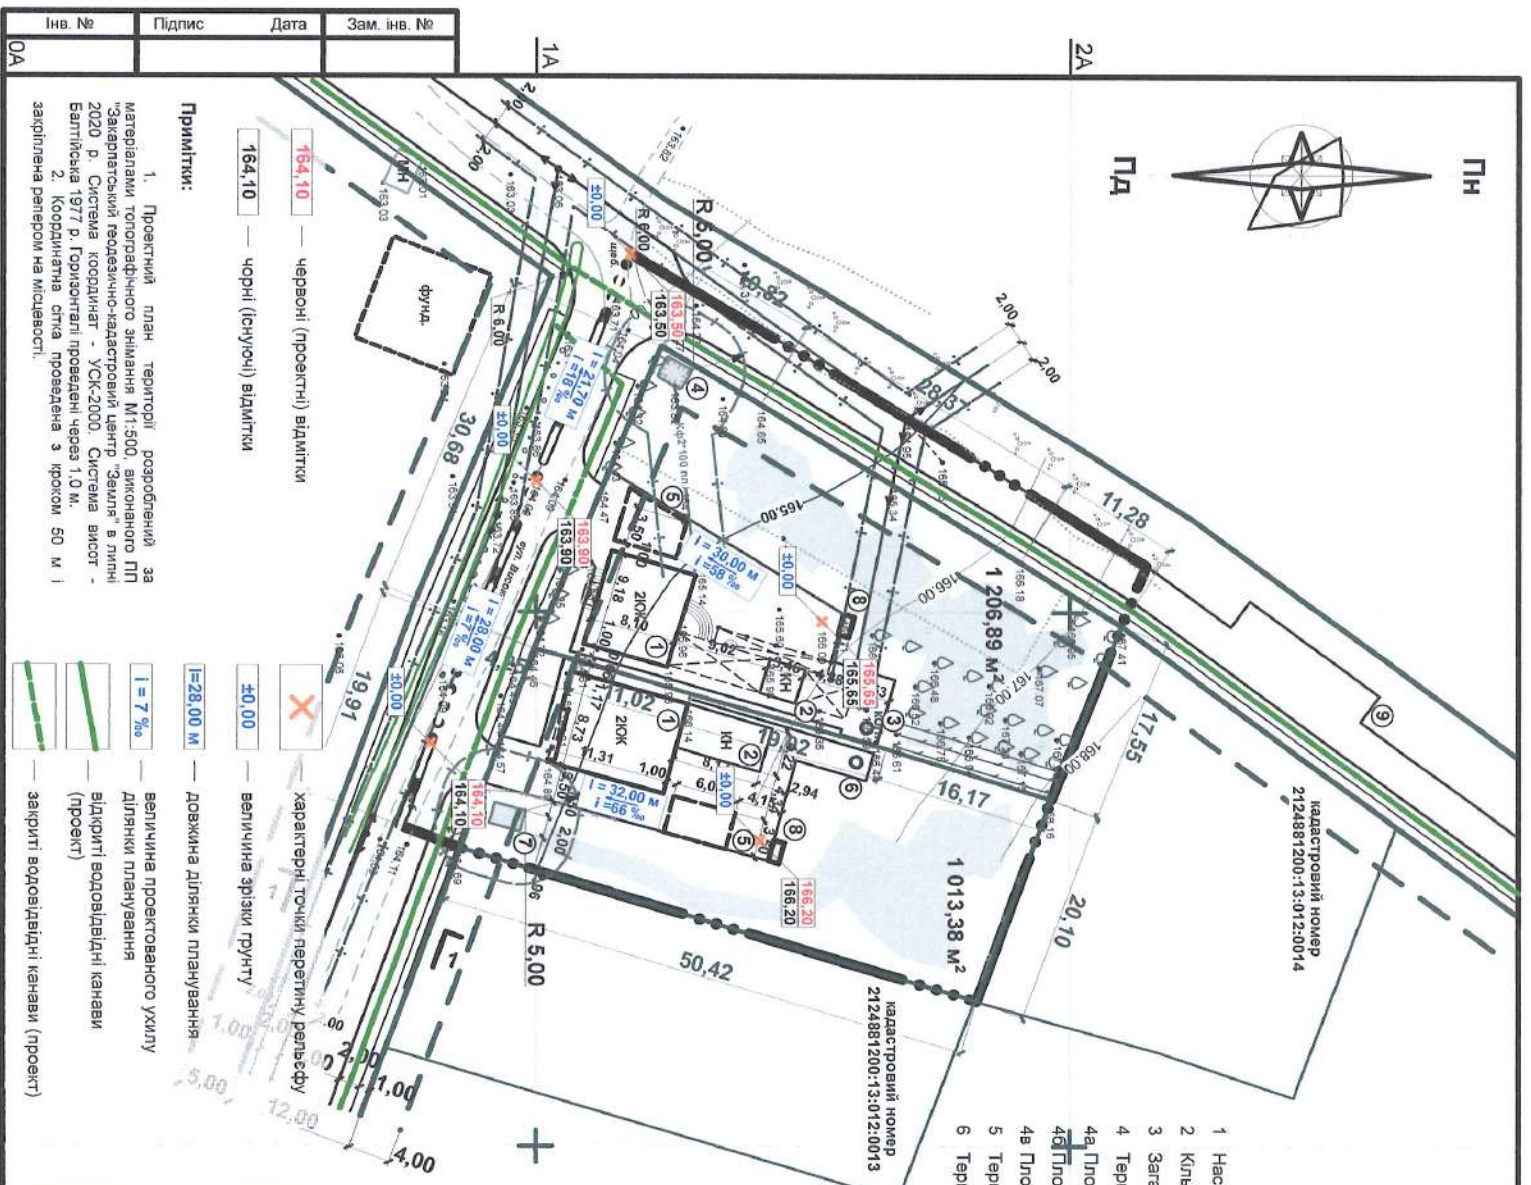
[illegible]

Схема інженерних мереж, споруд і використання підземного простору М 1:500

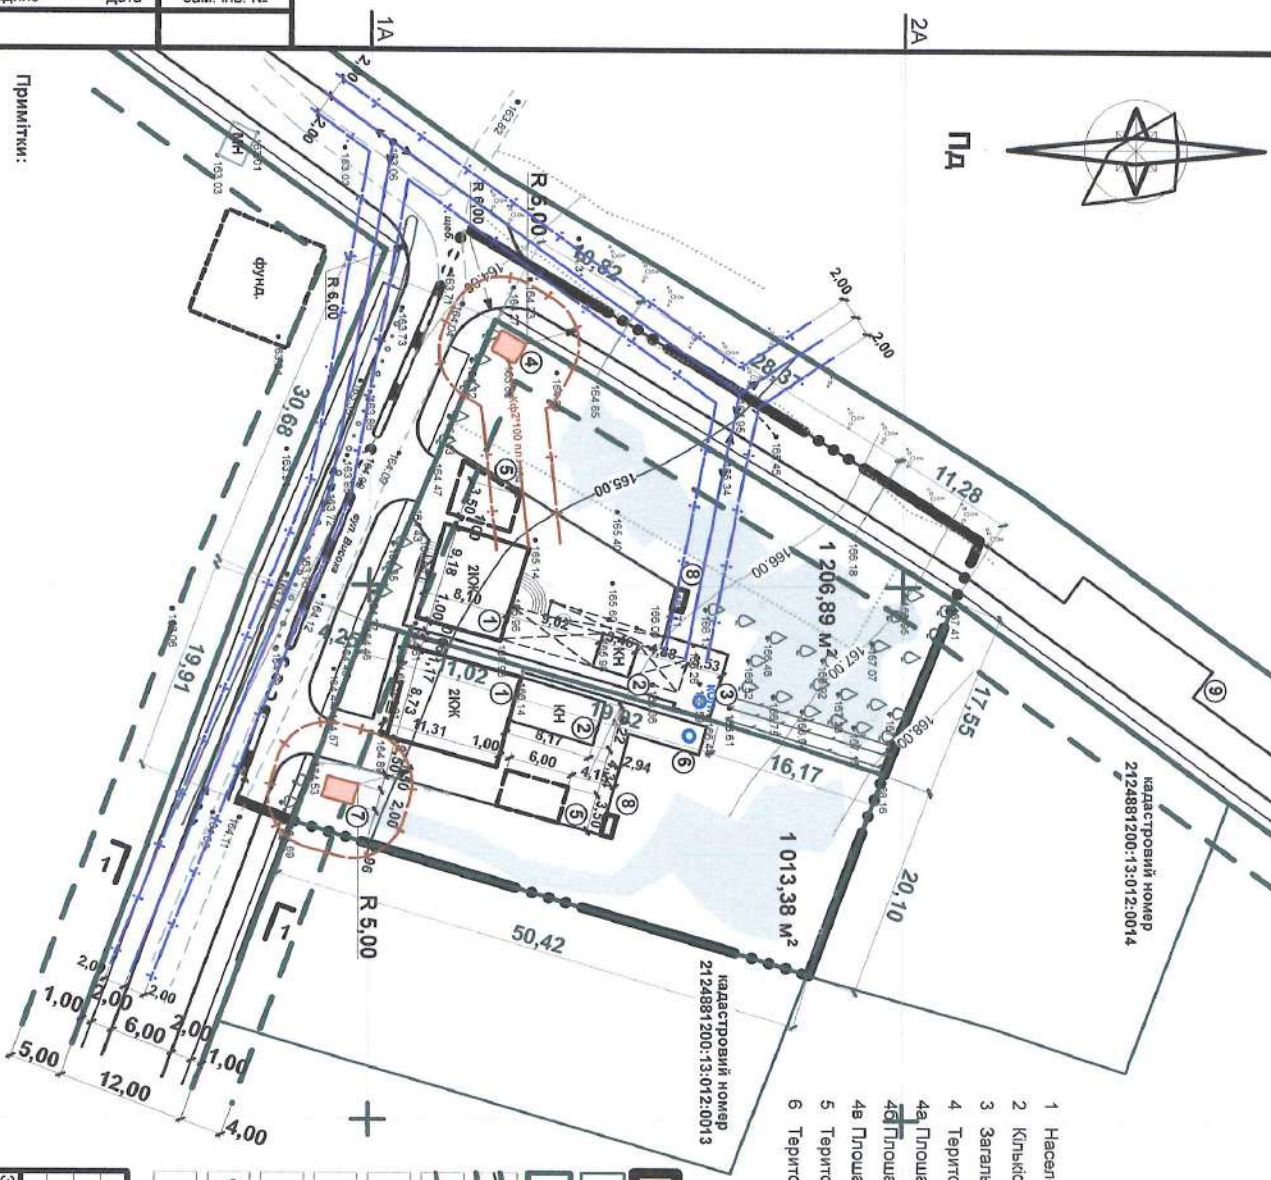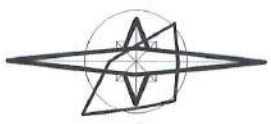

ТЕП

- 1 Населення
- 2 Кількість квартир
- 3 Загальна територія
- 4 Територія житлової забудови
- 4а Площа забудови
- 4в Площа озеленення
- 5 Територія мощення
- 6 Територія озеленення

Експлікація будівель і споруд

- 1 Житловий будинок
- 2 Господарська будівля
- 3 Водопровідний коподзязь
- 4 Малі очисні споруди типу "Біотан"
- 5 Навіс для автомобіля
- 6 Водопровідний коподзязь
- 7 Малі очисні споруди типу "Біотан"
- 8 Місце для сміттєконтейнера
- 9 Роз'їздний майданчик

Умовні позначення

- межа Детального плану
- межі земельних ділянок (сучасні)
- межі земельних ділянок (проектні)
- вулиці та дороги в червоних ділянках
- лінії регулювання забудови
- житлові будівлі та споруди (сучасні)
- господарські будівлі та споруди (сучасні)
- навіси
- водовідвідні канали
- асфальтне покриття вулиць
- тротуари
- озеленення вулиць
- мощення ділянки тротуарною плиткою
- озеленення ділянки (клумби, газони, город)
- ЛЕП 0,4 кВ з охоронною зоною 2 м від крайнього проводу
- водопровідний коподзязь з охоронною зоною 5 м від споруди (сучасні)
- водопровід питний з охоронною зоною 5 м від стінки труби (сучасні)
- септик із охоронною зоною 5 м від стінки труби (сучасні)
- каналізація самопливна з охоронною зоною 3 м від стінки труби (сучасні)
- малі очисні споруди із санітарно-захисною зоною 5 м від споруди (проект)


Примітки:

- 1. Проектний план території розроблений за матеріалами топографічного знімання М1:500, виконаного ПП "Закарпатський геодезично-кадастровий центр "Землі" в липні 2020 р. Система координат - УСК-2000. Система висот - Балтійська 1977 р. Горизонталі проведені через 1,0 м.
- 2. Координатна сітка проведена з кроком 50 м і закріплена репером на місцевості.

Інв. №	Підпис	Дата	Зам. інв. №
0А			

Зм. Арк.	№ документа	Підпис	Дата	Детальний план території для будівництва та обслуговування житлового будинку господарських будівель та споруд в с. Великі Лазні, мкрн. "Горині", пров. Високий
Директор	Сакулич І. І.		28.02.2020	
ГАП	Сакулич І. І.		20.02.2020	
Висновок	Гринь В. П.		20.02.2020	
				Архітектурно-планувальний розділ
				Схема інженерних мереж, споруд і використання підземного простору М 1:500
				Сертифікат архітектора Серія АА № 003632

Поперечний профіль 1-1 М 1:100

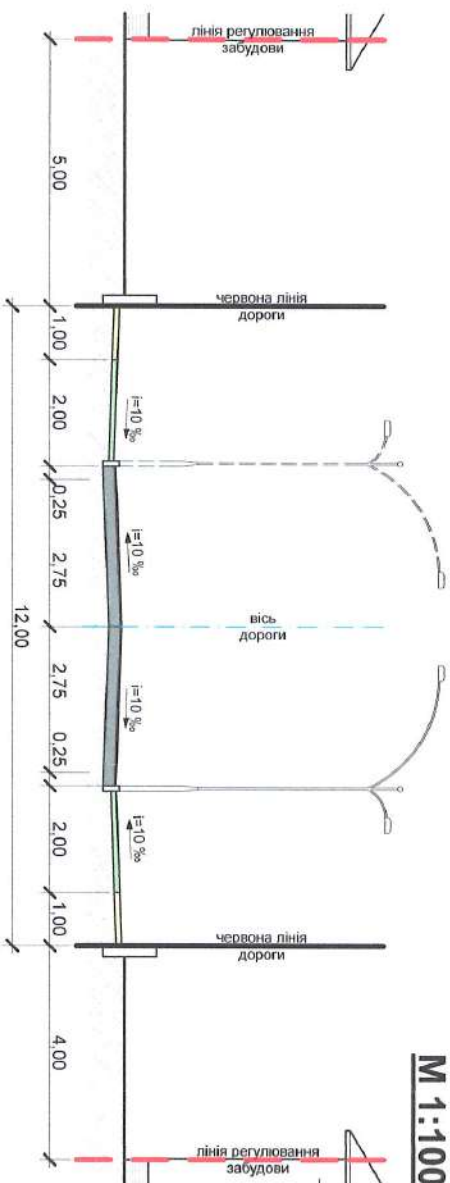

Інв. №	Підпис	Дата	Зам. інв. №

ФОРМ Сакулчи І. І.			
Детальний план території для будівництва та обслуговування житлового будинку, господарських будівель та споруд в с. Великі Лази, мкрн. "Горіани", пров. Високий			
Зм.	Арх.	№ документа	Підпис
Директор	Сакулчи І. І.	2020	
ГАП	Сакулчи І. І.	2020	
Виконав	Гурин В. Д.	2020	
Архітектурно-планувальний розділ		Стадія	Аркуш
Поперечний профіль дороги		РП	7
М 1:100		Аркушів	7
Сертифікат архітектора		Серія АА № 003632	