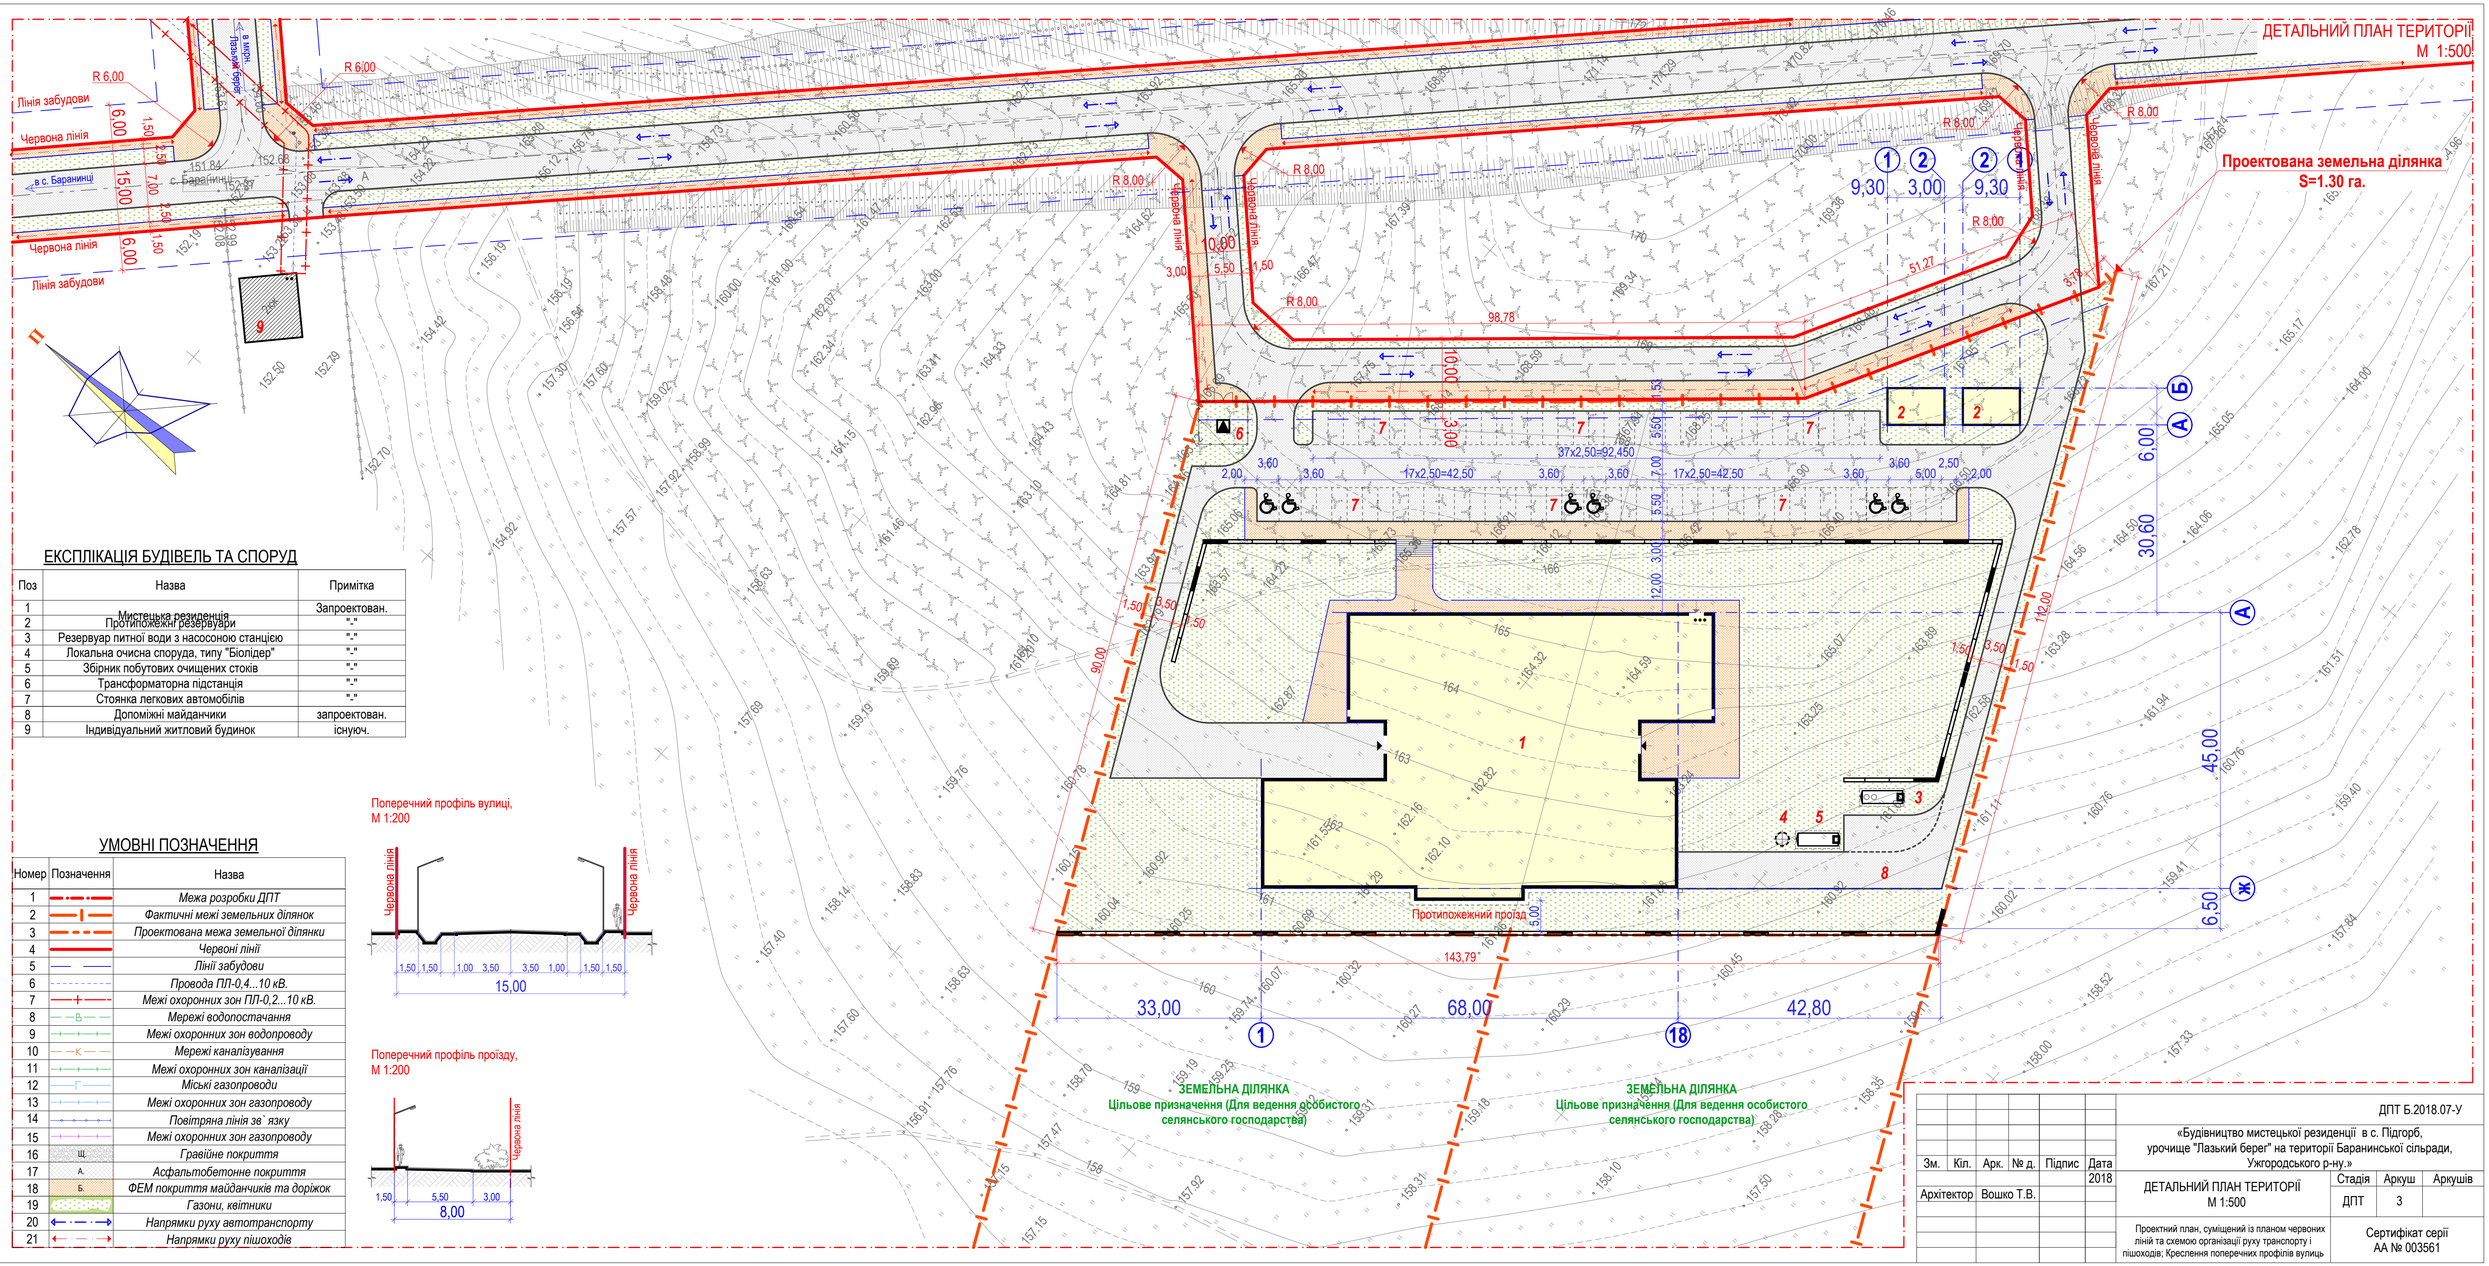

ЕКСПЛІКАЦІЯ БУДІВЕЛЬ ТА СПОРУД

Поз	Назва	Примітка
1	Мистецька резиденція	Запроектован.
2	Протипожежні резервуари	"-"
3	Резервуар питної води з насосоною станцією	"-"
4	Локальна очисна споруда, типу "Біолідер"	"-"
5	Збірник побутових очищених стоків	"-"
6	Трансформаторна підстанція	"-"
7	Стоянка легкових автомобілів	"-"
8	Допоміжні майданчики	запроектован.
9	Індивідуальний житловий будинок	існуюч.

УМОВНІ ПОЗНАЧЕННЯ

Номер	Позначення	Назва
1		*Межа розробки ДПТ*
2		*Фактичні межі земельних ділянок*
3		*Проектована межа земельної ділянки*
4		*Червоні лінії*
5		*Лінії забудови*
6		*Провода ПЛ-0,4...10 кВ.*
7		*Межі охоронних зон ПЛ-0,2...10 кВ.*
8	В	*Мережі водопостачання*
9		*Межі охоронних зон водопроводу*
10	К	*Мережі каналізування*
11		*Межі охоронних зон каналізації*
12	Г	*Міські газопроводи*
13		*Межі охоронних зон газопроводу*
14		*Повітряна лінія зв` язку*
15		*Межі охоронних зон газопроводу*
16	Щ	*Гравійне покриття*
17	А.	*Асфальтобетонне покриття*
18	Б.	*ФЕМ покриття майданчиків та доріжок*
19		*Газони, квітники*
20		*Напрямки руху автотранспорту*
21		*Напрямки руху пішоходів*

Поперечний профіль вулиці,
М 1:200

Поперечний профіль проїзду,
М 1:200

							ДПТ Б.2018.07-У
							«Будівництво мистецької резиденції в с. Підгорб, урочище "Лазький берег" на території Баранинської сільради, Ужгородського р-ну.»
Зм.	Кіл.	Арк.	№ д.	Підпис	Дата		
					2018	ДЕТАЛЬНИЙ ПЛАН ТЕРИТОРІЇ М 1:500	Стадія: ДПТ; Аркуш: 3; Аркушів:
Архітектор		Вошко Т.В.				Проектний план, суміщений із планом червоних ліній та схемою організації руху транспорту і пішоходів; Креслення поперечних профілів вулиць	Сертифікат серії АА № 003561

Погоджено:

Взам. інв. №

Підп. та дата

Інв. № орит.