ДЕТАЛЬНИЙ ПЛАН ТЕРИТОРІЇ
М 1:1000

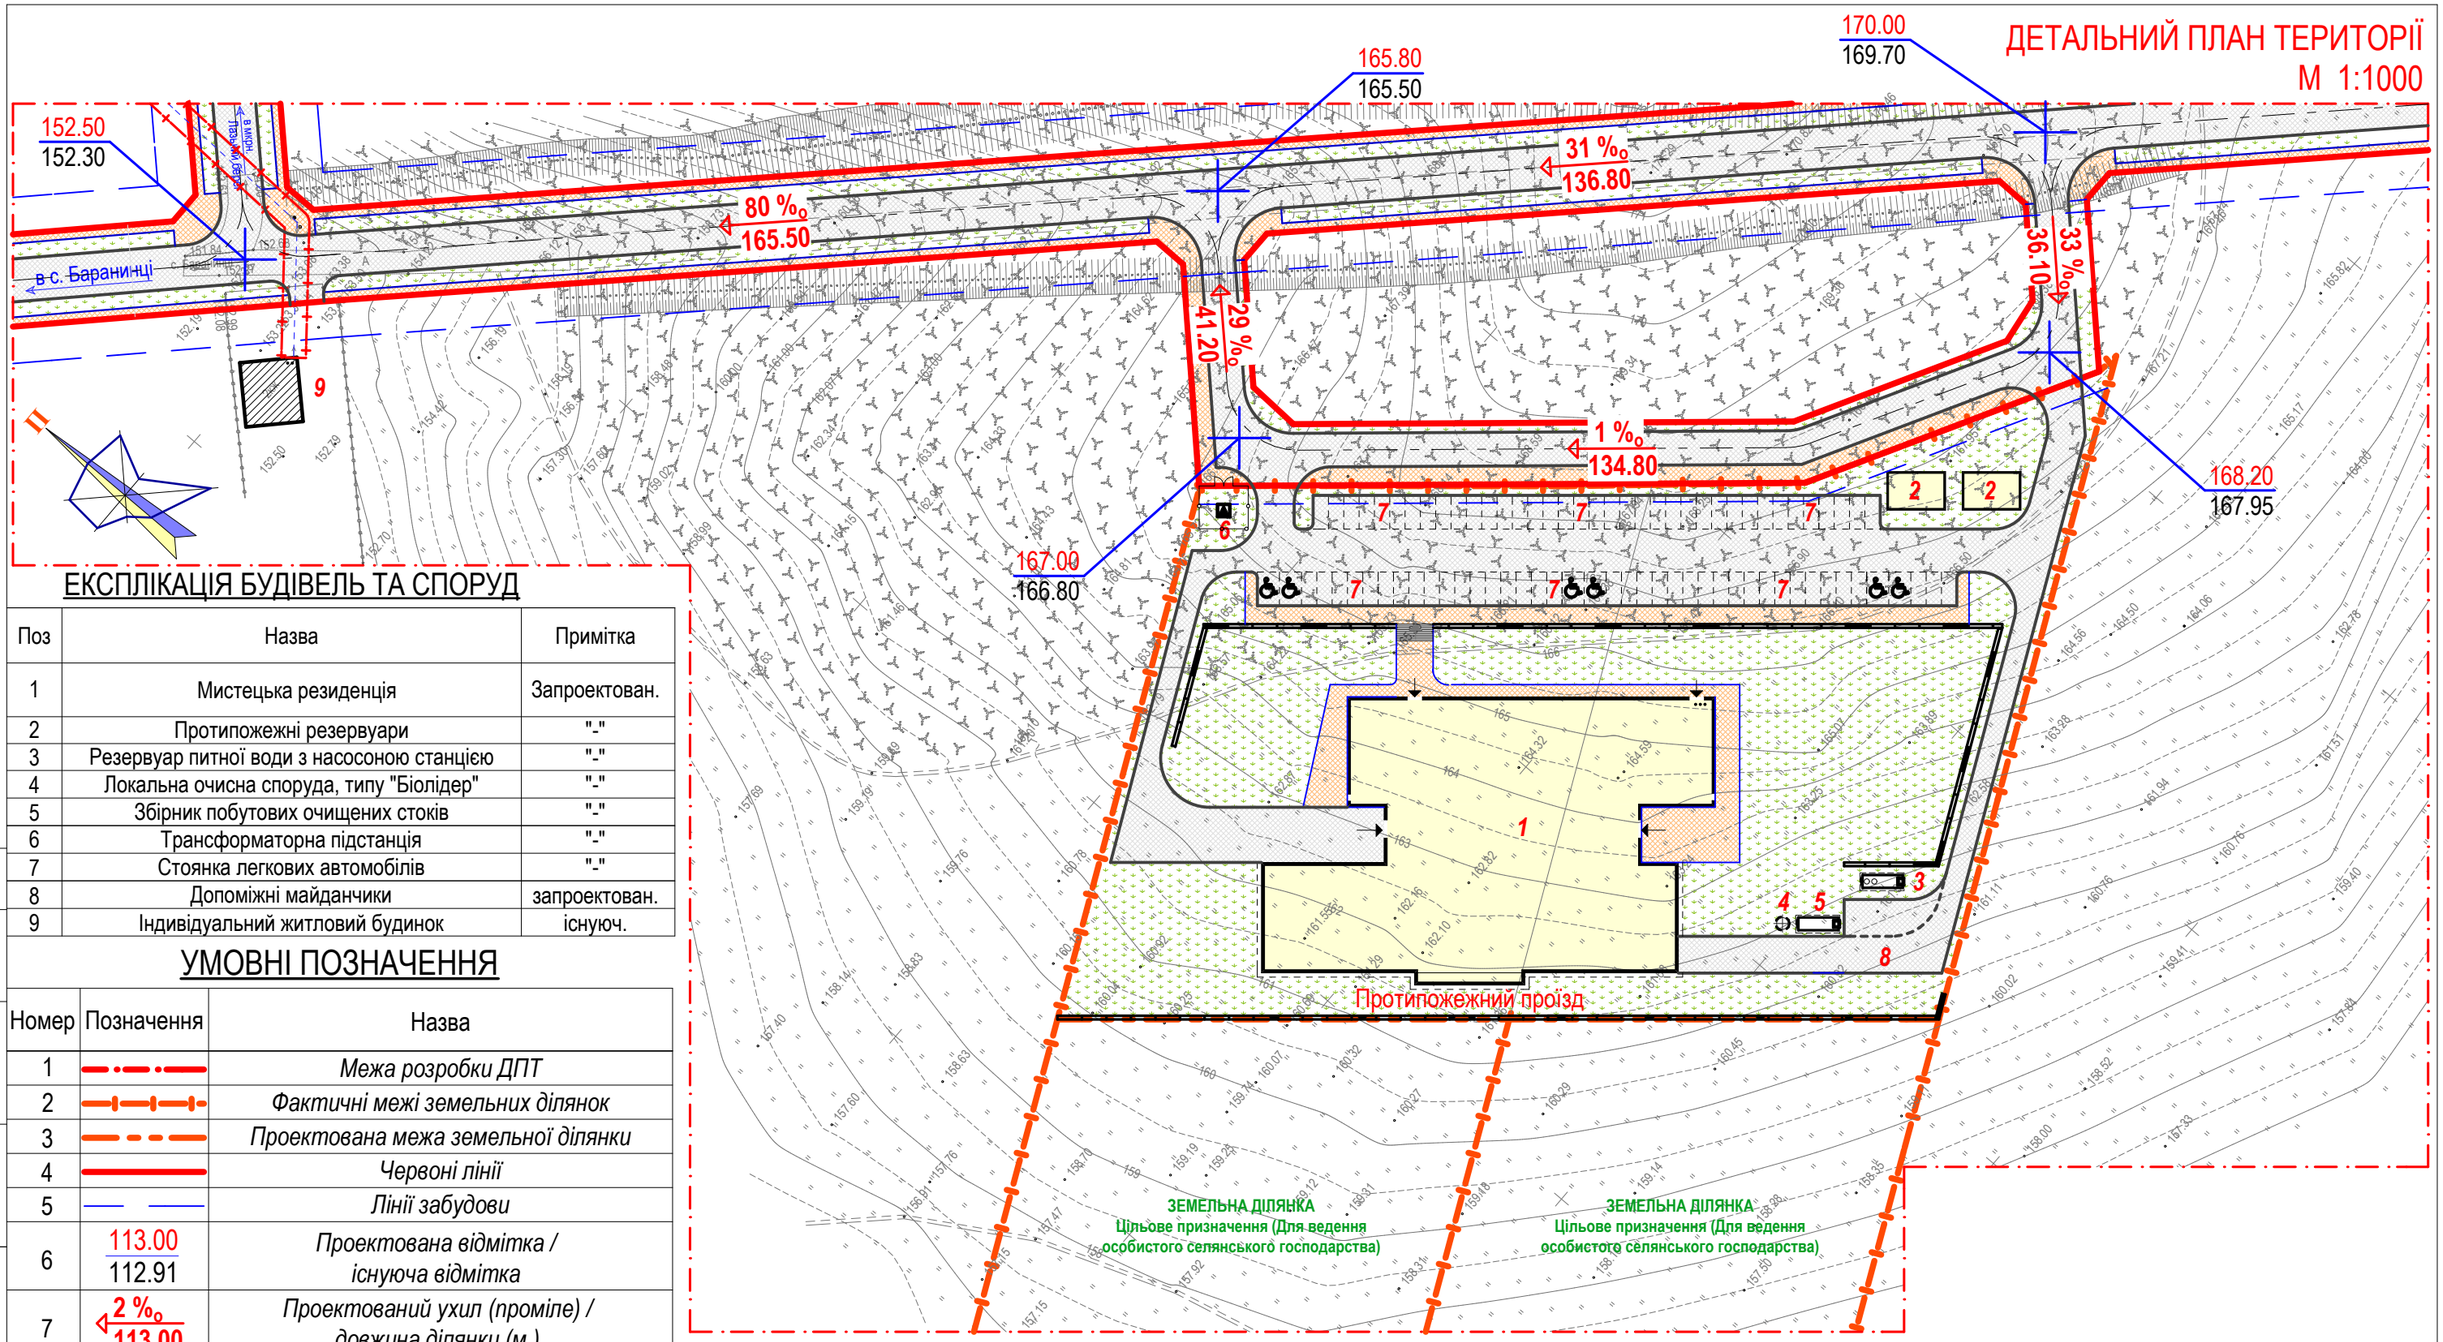

ЕКСПЛІКАЦІЯ БУДІВЕЛЬ ТА СПОРУД

Поз	Назва	Примітка
1	Мистецька резиденція	Запроектован.
2	Протипожежні резервуари	"-"
3	Резервуар питної води з насосоною станцією	"-"
4	Локальна очисна споруда, типу "Біолідер"	"-"
5	Збірник побутових очищених стоків	"-"
6	Трансформаторна підстанція	"-"
7	Стоянка легкових автомобілів	"-"
8	Допоміжні майданчики	запроектован.
9	Індивідуальний житловий будинок	існуюч.

УМОВНІ ПОЗНАЧЕННЯ

Номер	Позначення	Назва
1		*Межа розробки ДПТ*
2		*Фактичні межі земельних ділянок*
3		*Проектована межа земельної ділянки*
4		*Червоні лінії*
5		*Лінії забудови*
6	113.00 / 112.91	*Проектована відмітка / існуюча відмітка*
7	2 ‰ / 113.00	*Проектований ухил (проміле) / довжина ділянки (м.)*

Погоджено:

Взам. інв. №

Підп. та дата

Інв. № ориг.

Зм.	Кіл.	Арк.	№ д.	Підпис	Дата
					2018
Архітектор		Вошко Т.В.			

ДПТ Б.2018.07-У

«Будівництво мистецької резиденції в с. Підгорб, урочище "Лазький берег" на території Баранинської сільради, Ужгородського р-ну.»

ДЕТАЛЬНИЙ ПЛАН ТЕРИТОРІЇ М 1:1000	Стадія	Аркуш	Аркушів
	ДПТ	4	
Схема інженерної підготовки території та вертикального планування	Сертифікат серії АА № 003561		